




CIRKELGUPP I ASFALT
GATA MED MOTVECK

SKALA 1:100

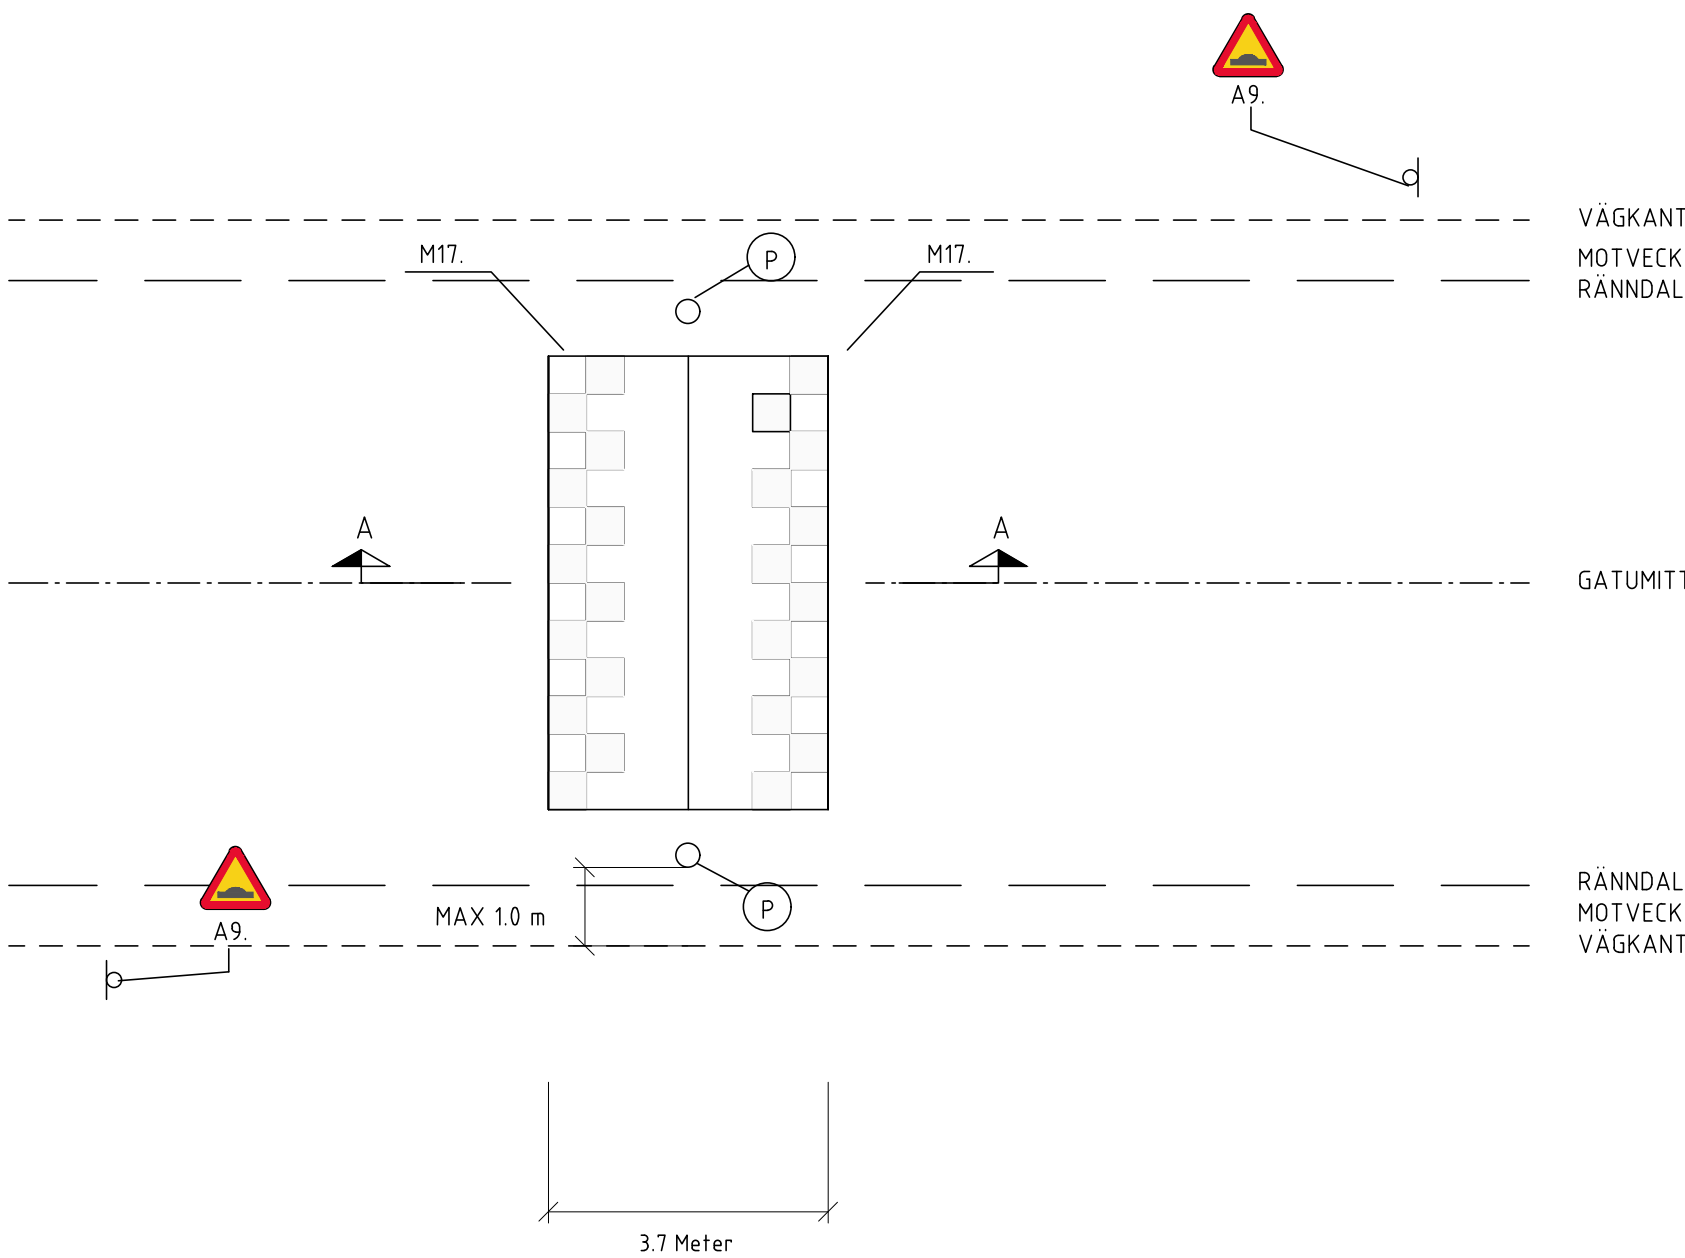


CIRKELGUPP I ASFALT
GATA MED KANTSTEN

SKALA 1:100

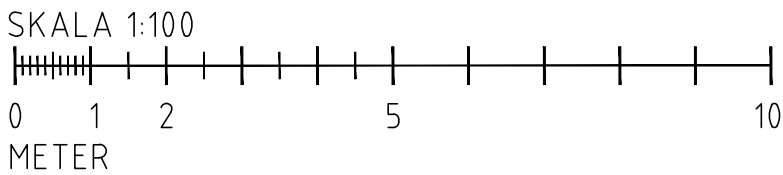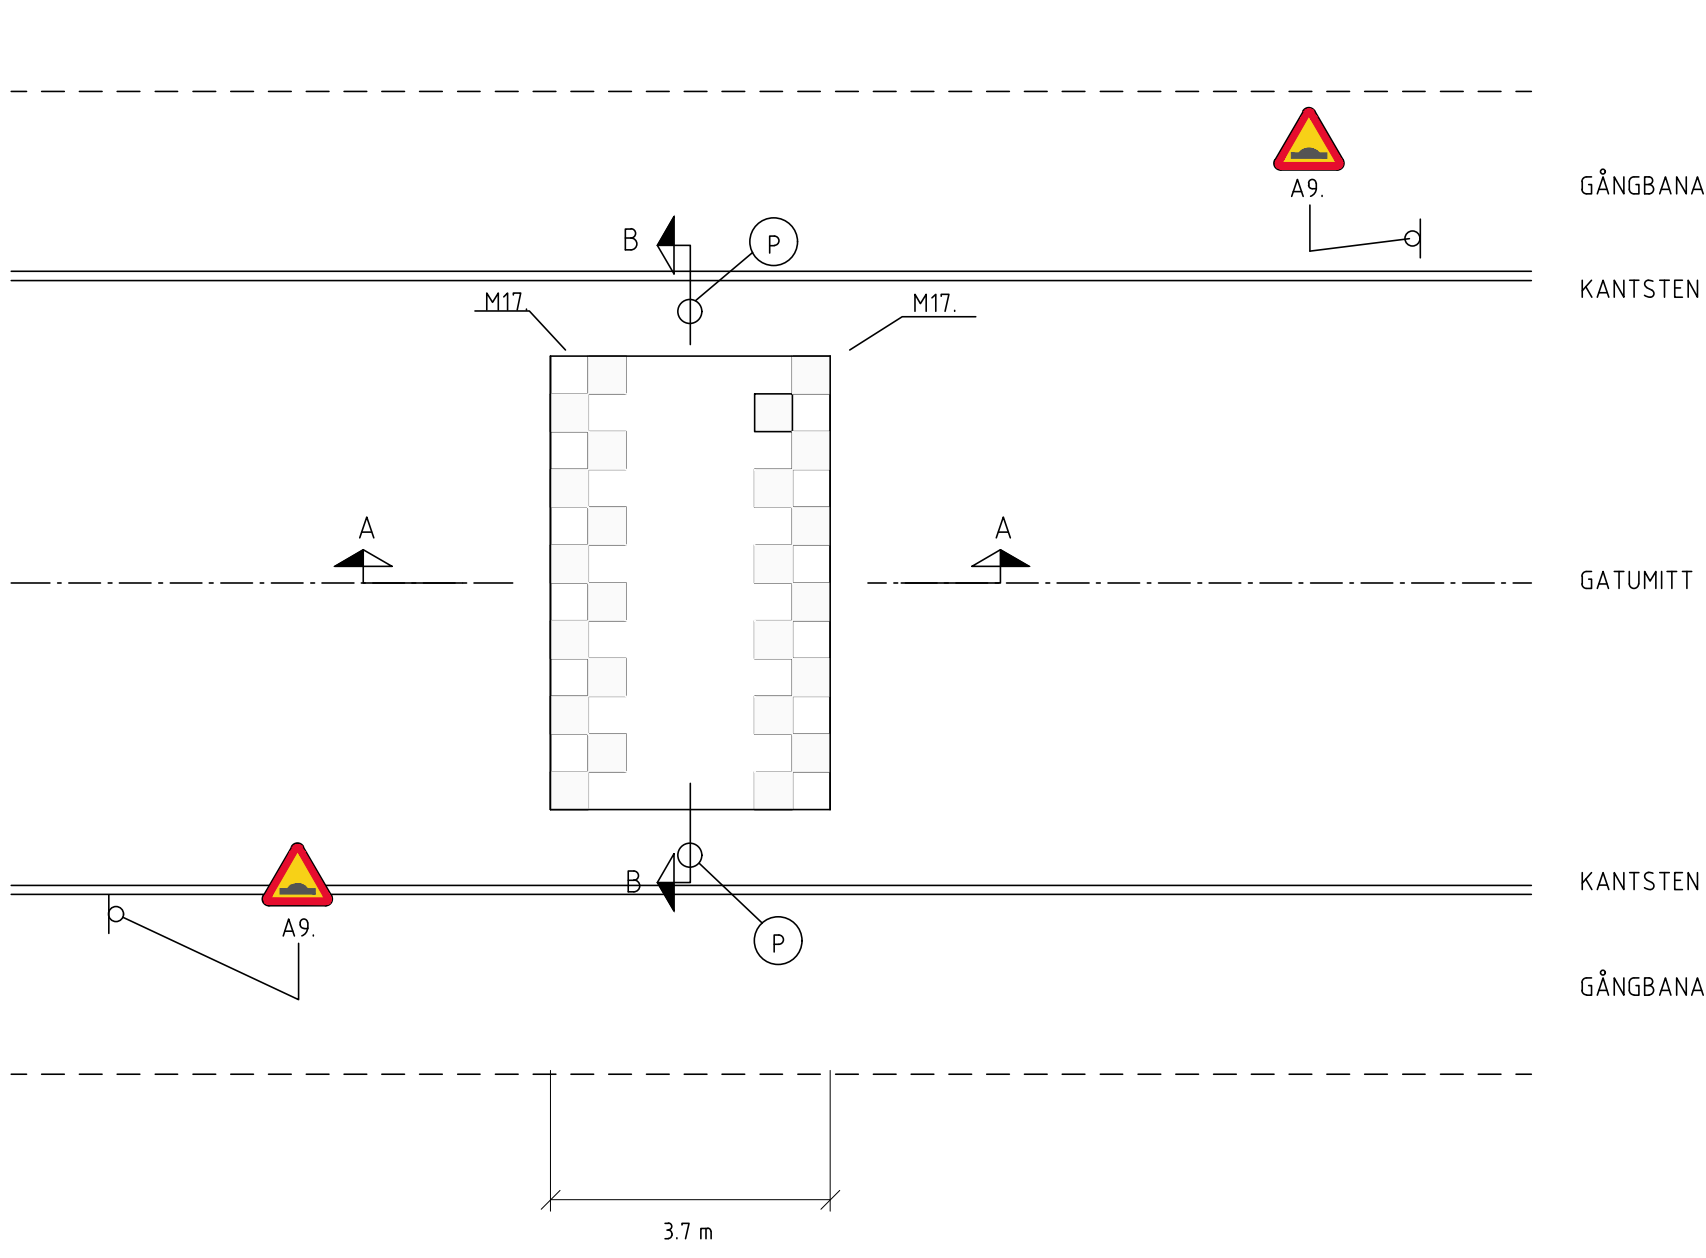


CIRKELGUPP I ASFALT
SEKTION A-A

SKALA 1:50

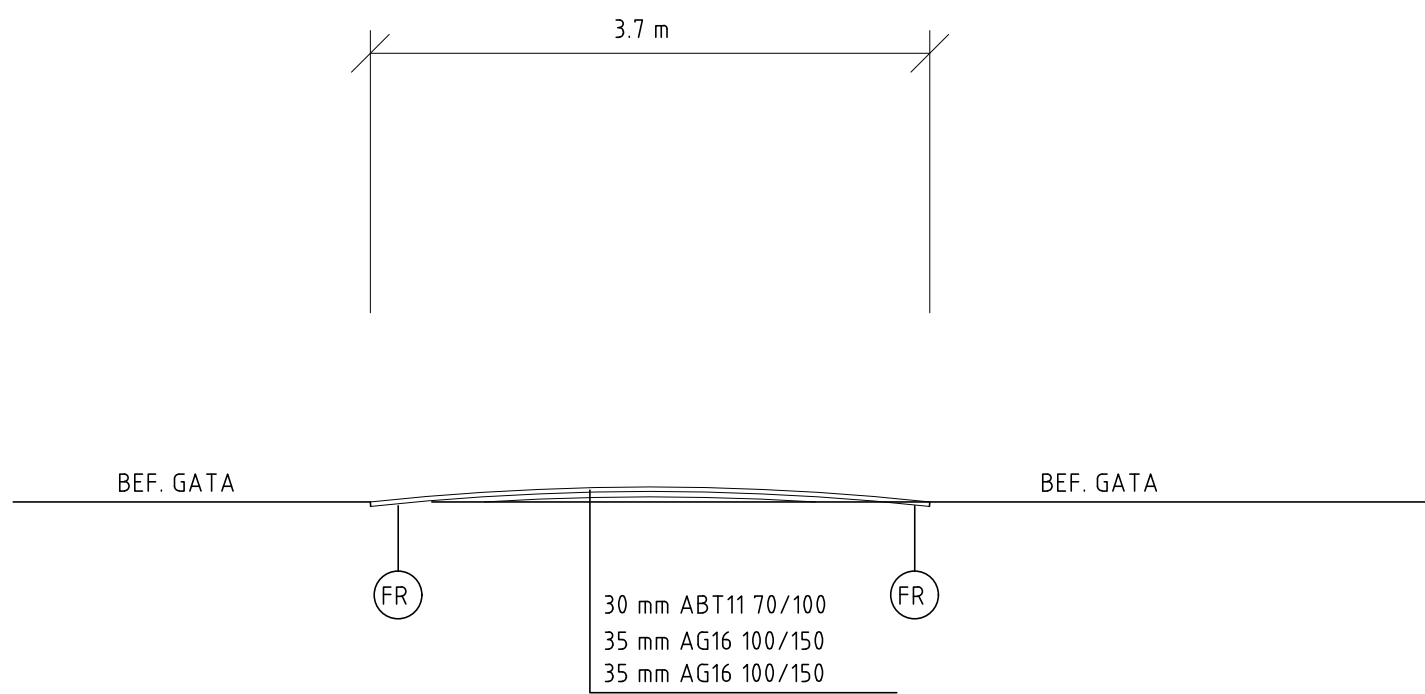

CIRKELGUPP I ASFALT
SEKTION B-B

SKALA 1:50

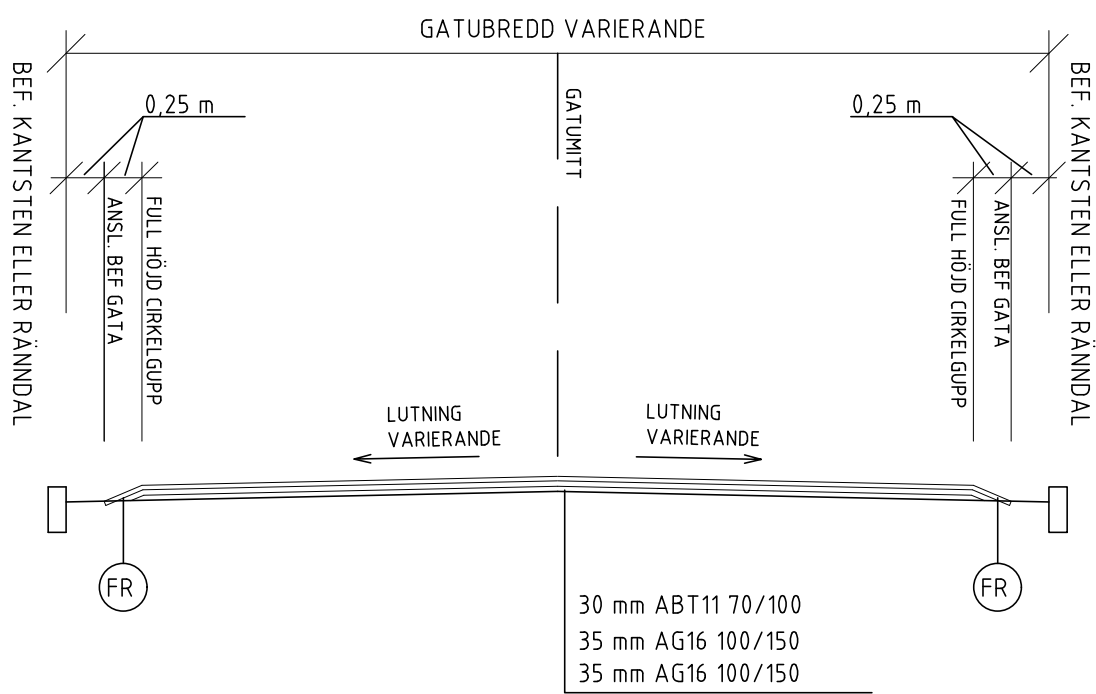

ANMÄRKNINGAR



CIRKELGUPP UTFORMAS ENLIGT VGU:
HÖJD 100 MM
KORDALÄNGD 3,7 METER
RADIE 17 M
MIN BREDD 3,5 METER
PÅ VAR SIDA OM FARTHINDRET SKA DET FINNAS EN FRI YTA PÅ 1,0 METER
FÖR CYKELPASSAGE I DE FALL CYKELBANA SAKNAS.

TRAFIK:
GUPP FÖRSES MED VÄGMÄRKE
M17. FARTHINDER.
I ANSLUTNING TILL GUPP PLACERAS VÄGMÄRKE
A9. VARNING FÖR FARTHINDER.

- (P) POLLARE TYP LEITBOY, MED VIT BOTTEN.
SKA SÄTTAS MED BETONGFUNDAMENT
- (FR) FRÄSNING ASFALT 30 MM FÖR NYTT SLITLAGER.

PÅFARTSRAMPENS LUTNING = 7% + 1%
LUTNINGEN SKA RÄKNAS RELATIVT GATANS LUTNING OCH
INTE RELATIVT HORIZONTALPLANET.
DEN RELATIVA LUTNINGEN SKA RÄKNAS BÅDE FÖRE OCH
EFTER RAMPEN.

LUTNING	X°
6%	3,4°
7%	4,0°
8%	4,6°

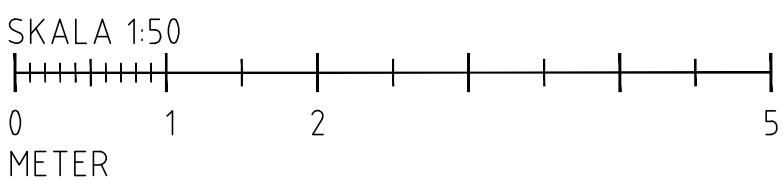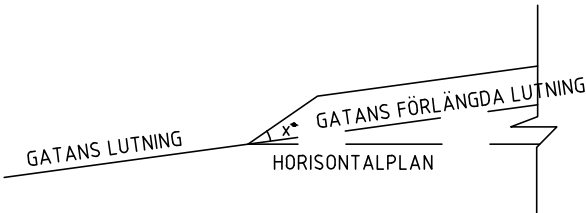

UTFÖRANDE

SAMTLIGA MARKARBETEN SKA
UTFÖRAS I ENLIGHET MED
AMA ANLÄGGNING 23

REV	ÄNDRINGEN AVSER	GODKÄND AV	DATUM
TYPRITNING			
CIRKELGUPP			
SEKTION			
RITAD/KONSTRUERAD AV	GRANSKARE	DATUM	FORMAT
MS	JR	2025-03-26	A1
SKALA	RITNINGNUMMER	REV	
150	T-G-2		