



PLACERING AV GÅNGPASSAGE VID LÄGRE TRAFIKFLÖDEN

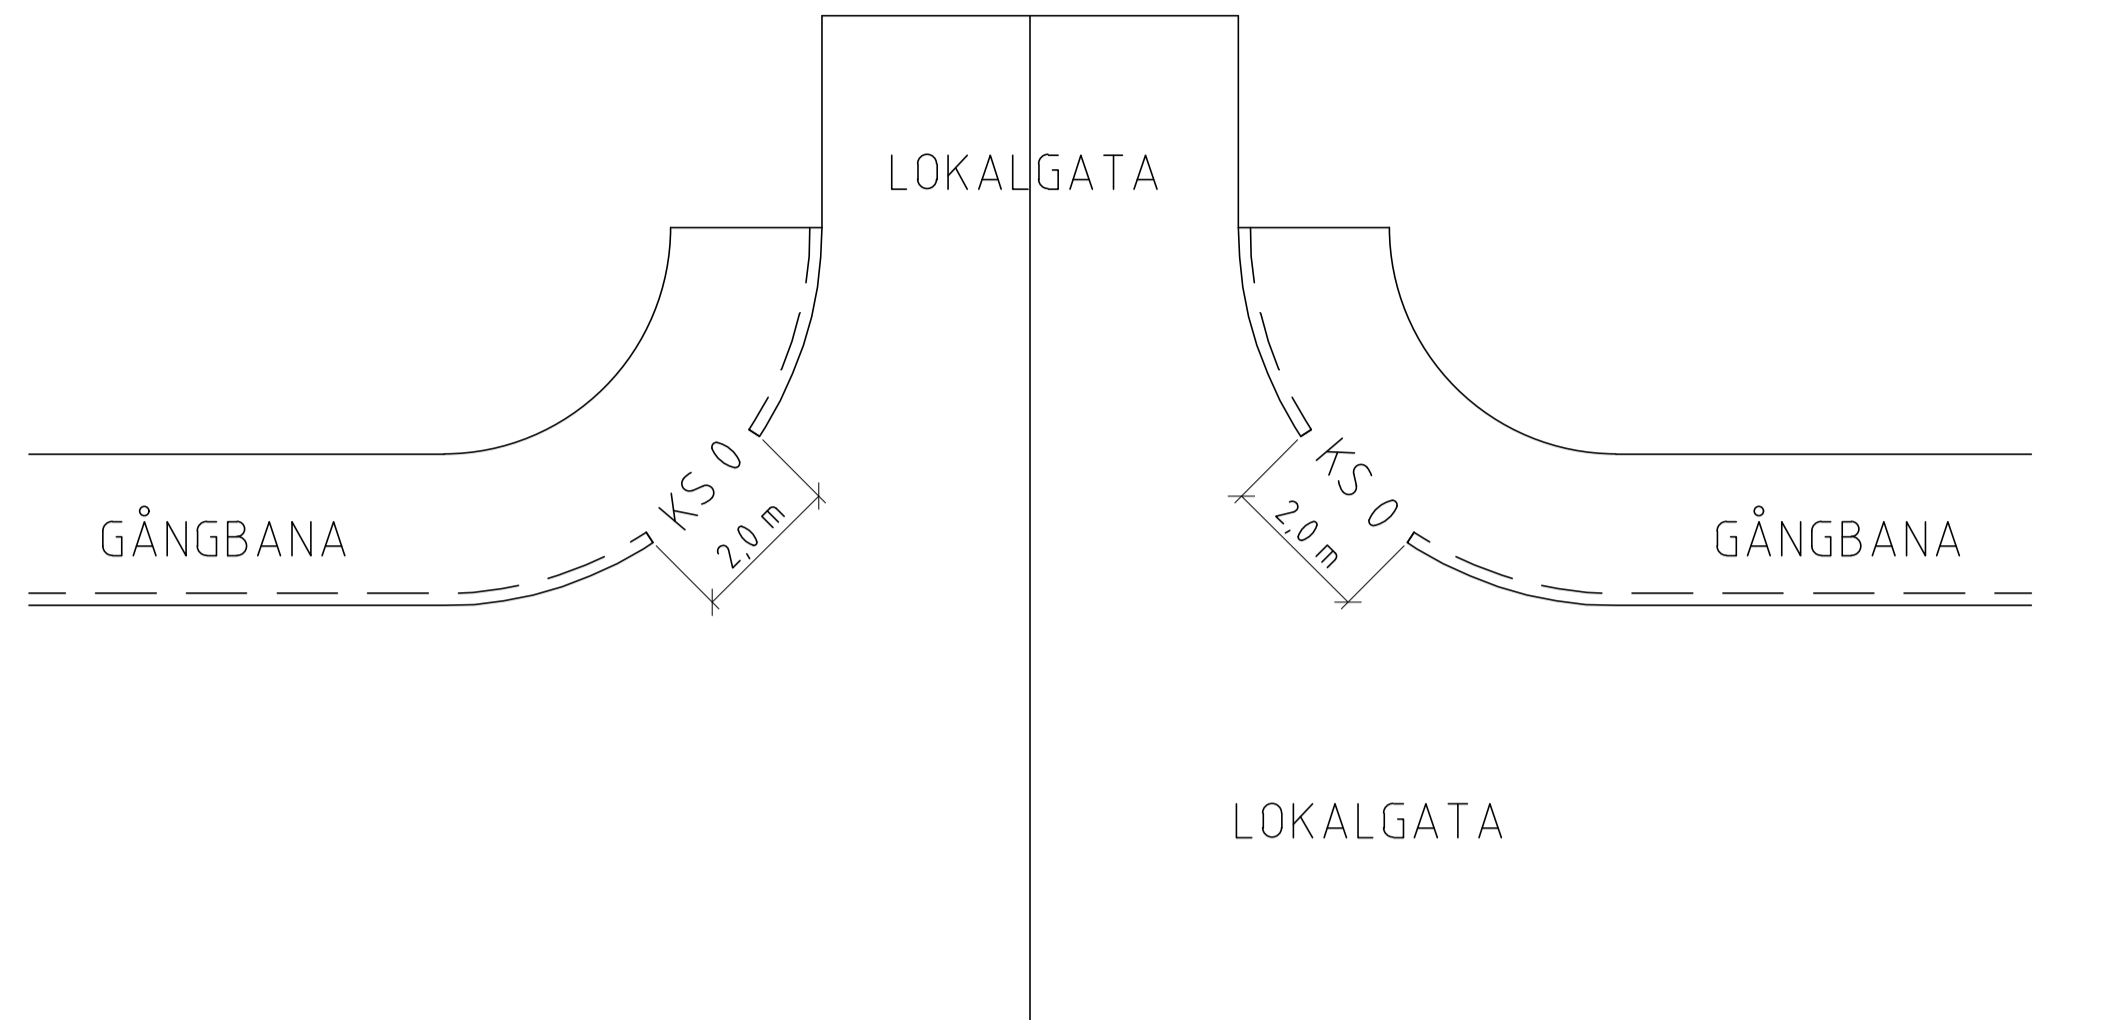


CYKELSLÄPP

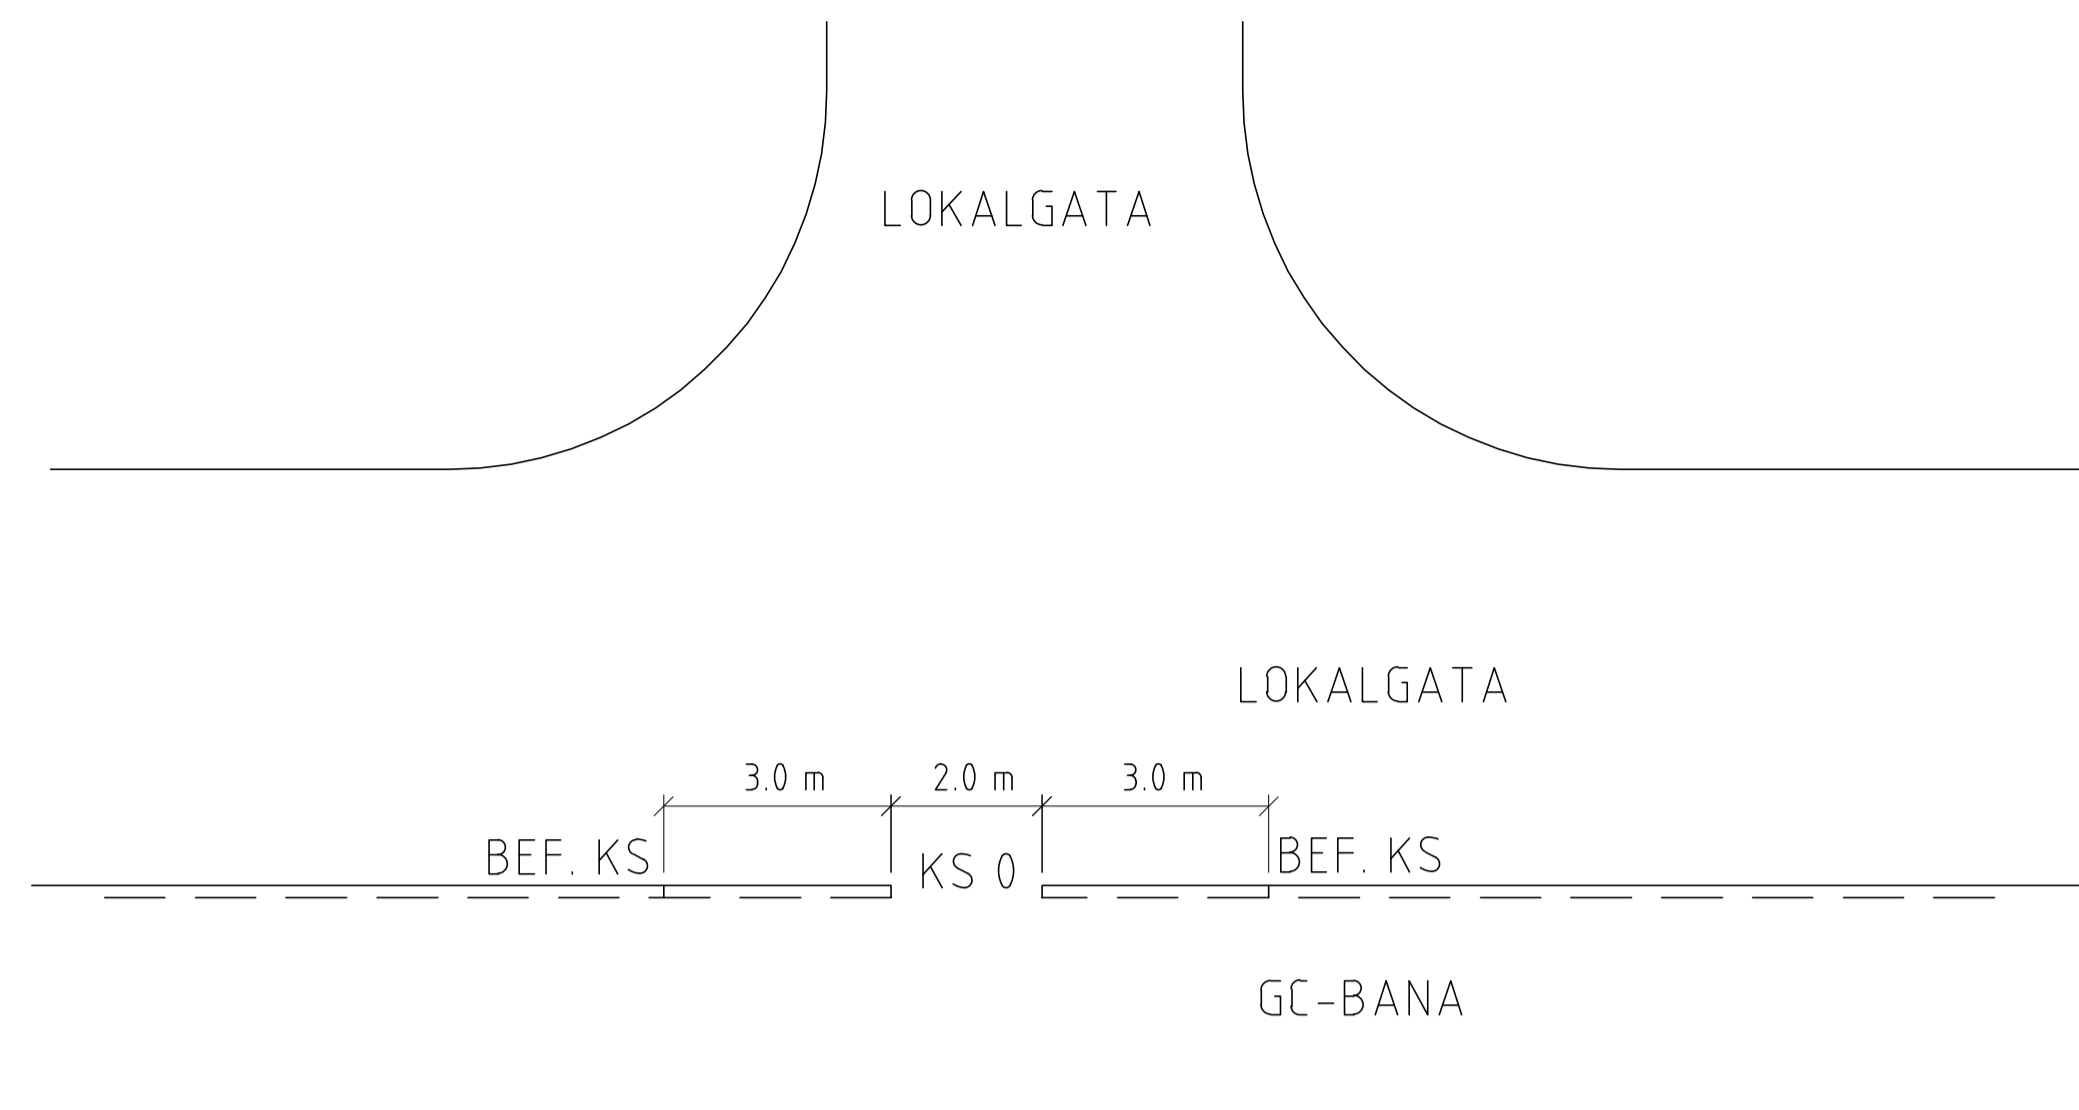


UTFÖRANDE
SAMTLIGA MARKARBETEN SKA UTFÖRAS I
ENLIGHET MED AMA ANLÄGGNING 23

UTFÖRANDE AV GÅNGPASSAGE DETALJ

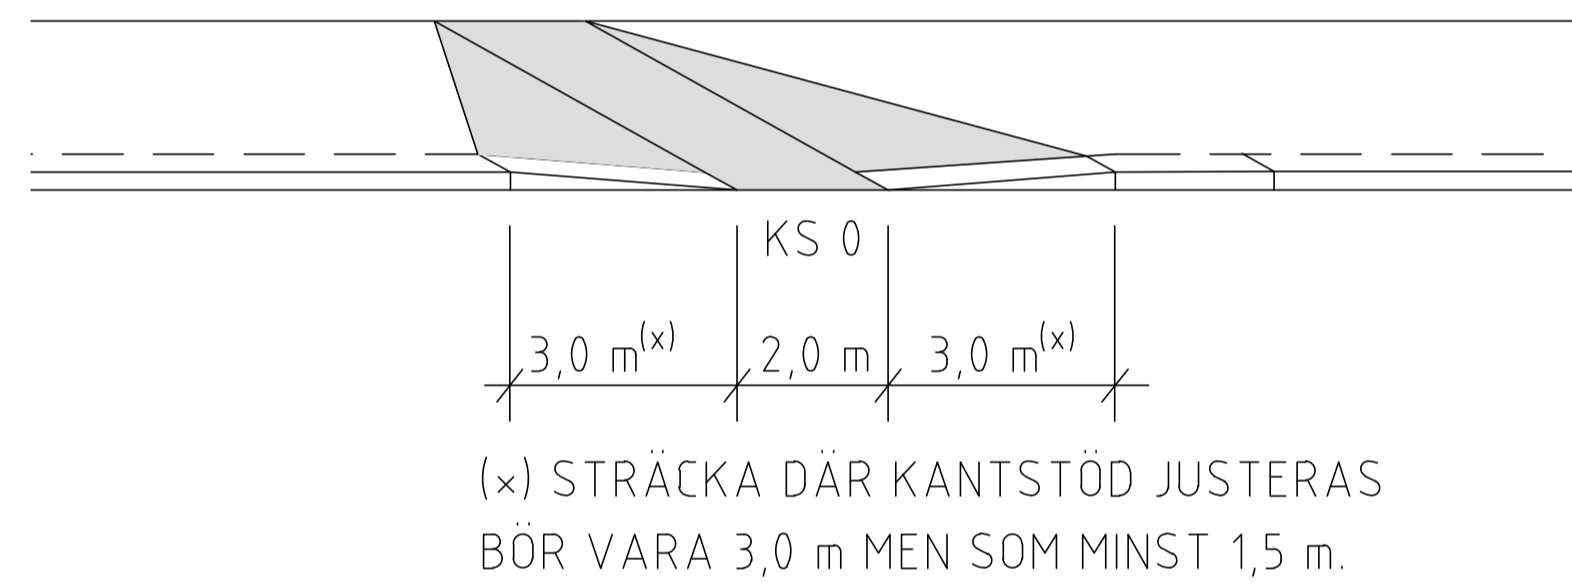



UPPHÖJT ÖVERGÅNGSTÄLLE, I KORSNING

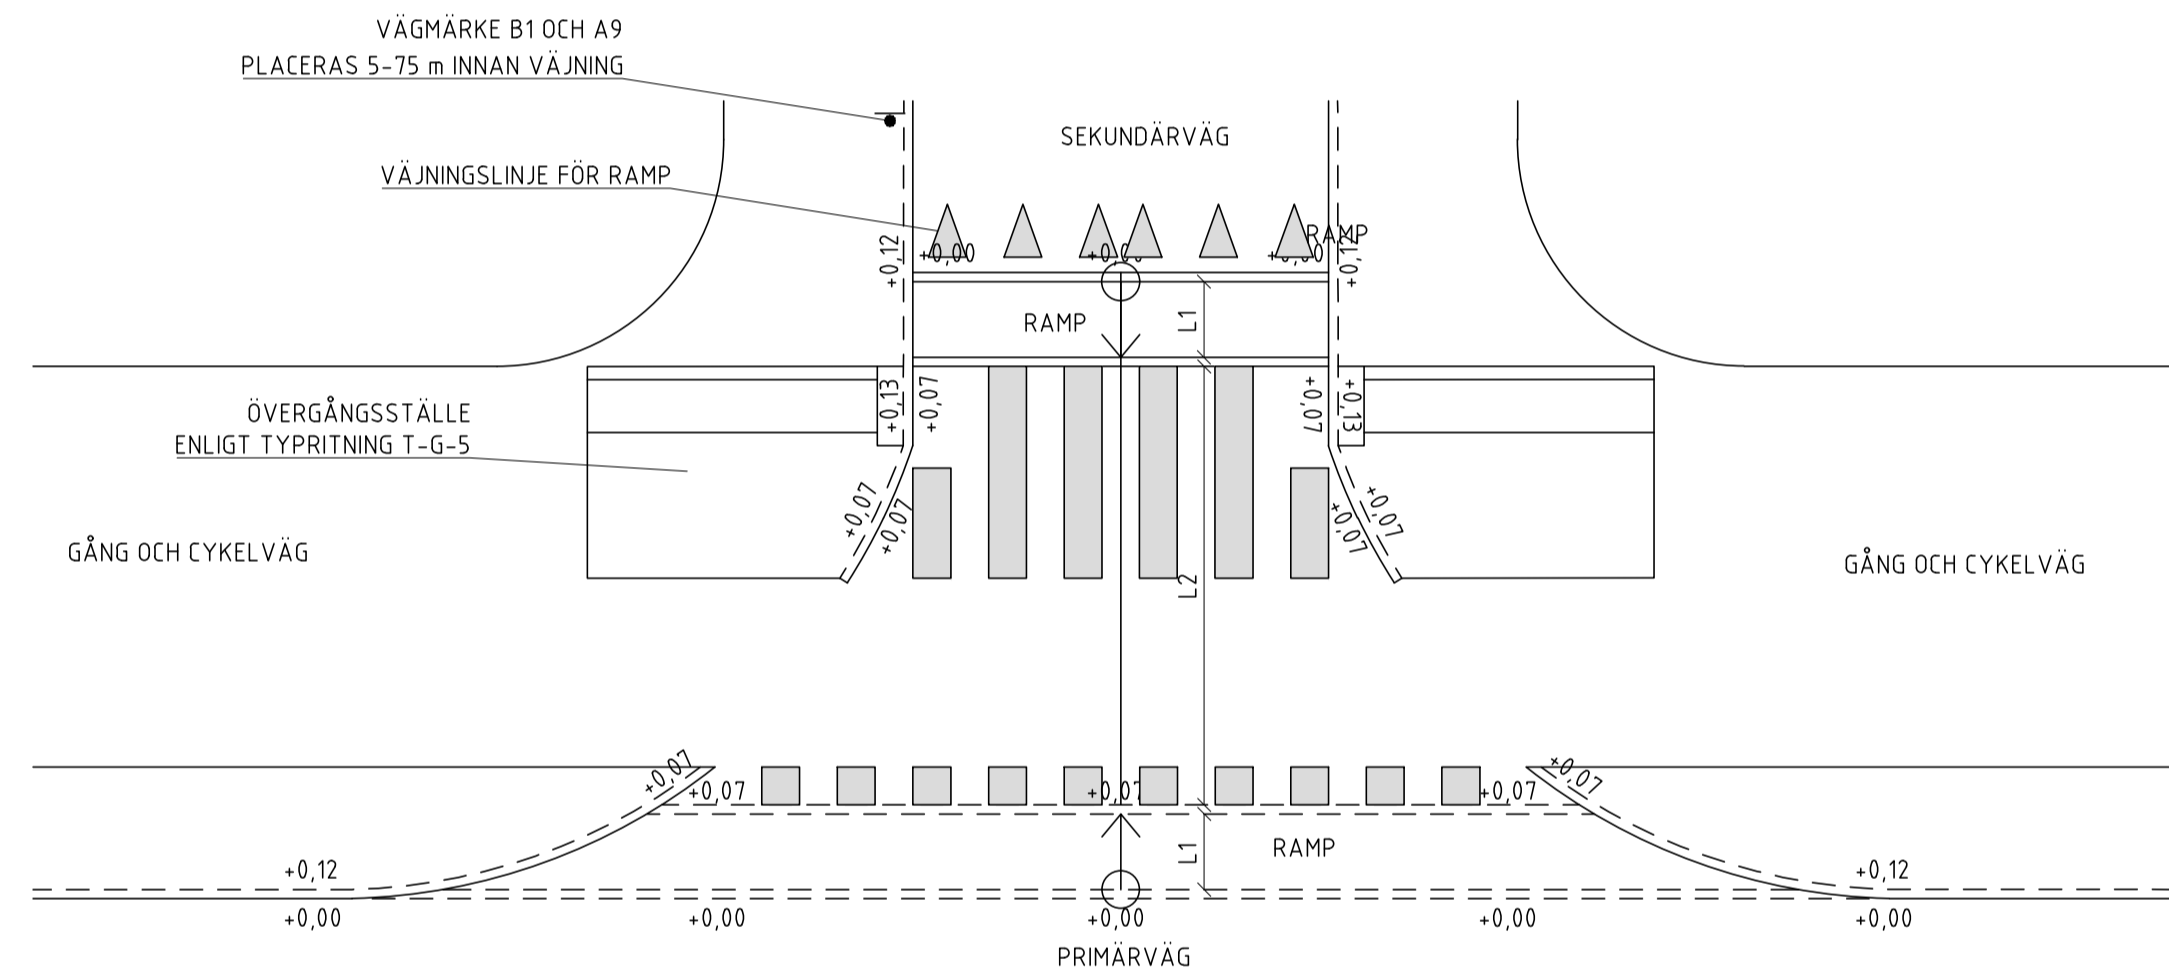

ANMÄRKNINGAR


UPPHÖJNING KAN ÄVEN UTFORMAS SOM PASSAGE OCH DÅ
ENBART MÄRKAS UT MED KUPOLPLATTOR, INGET ÖVERGÅNGSTÄLLE
ELLER CYKELPASSAGE).
RAMPER VID UPPHÖJT ÖVERGÅNGSTÄLLE SKA I REGEL UTFÖRAS MED ASFALT.

PLACERING AV GÅNGPASSAGE VID HÖGRE TRAFIKFLÖDEN RESPEKTIVE I STADSMILJÖ

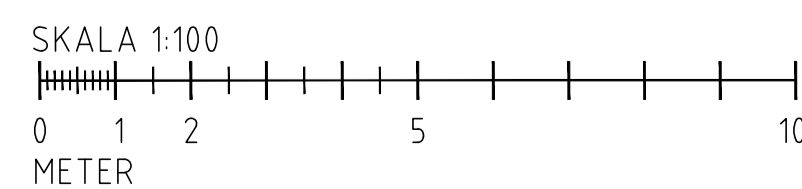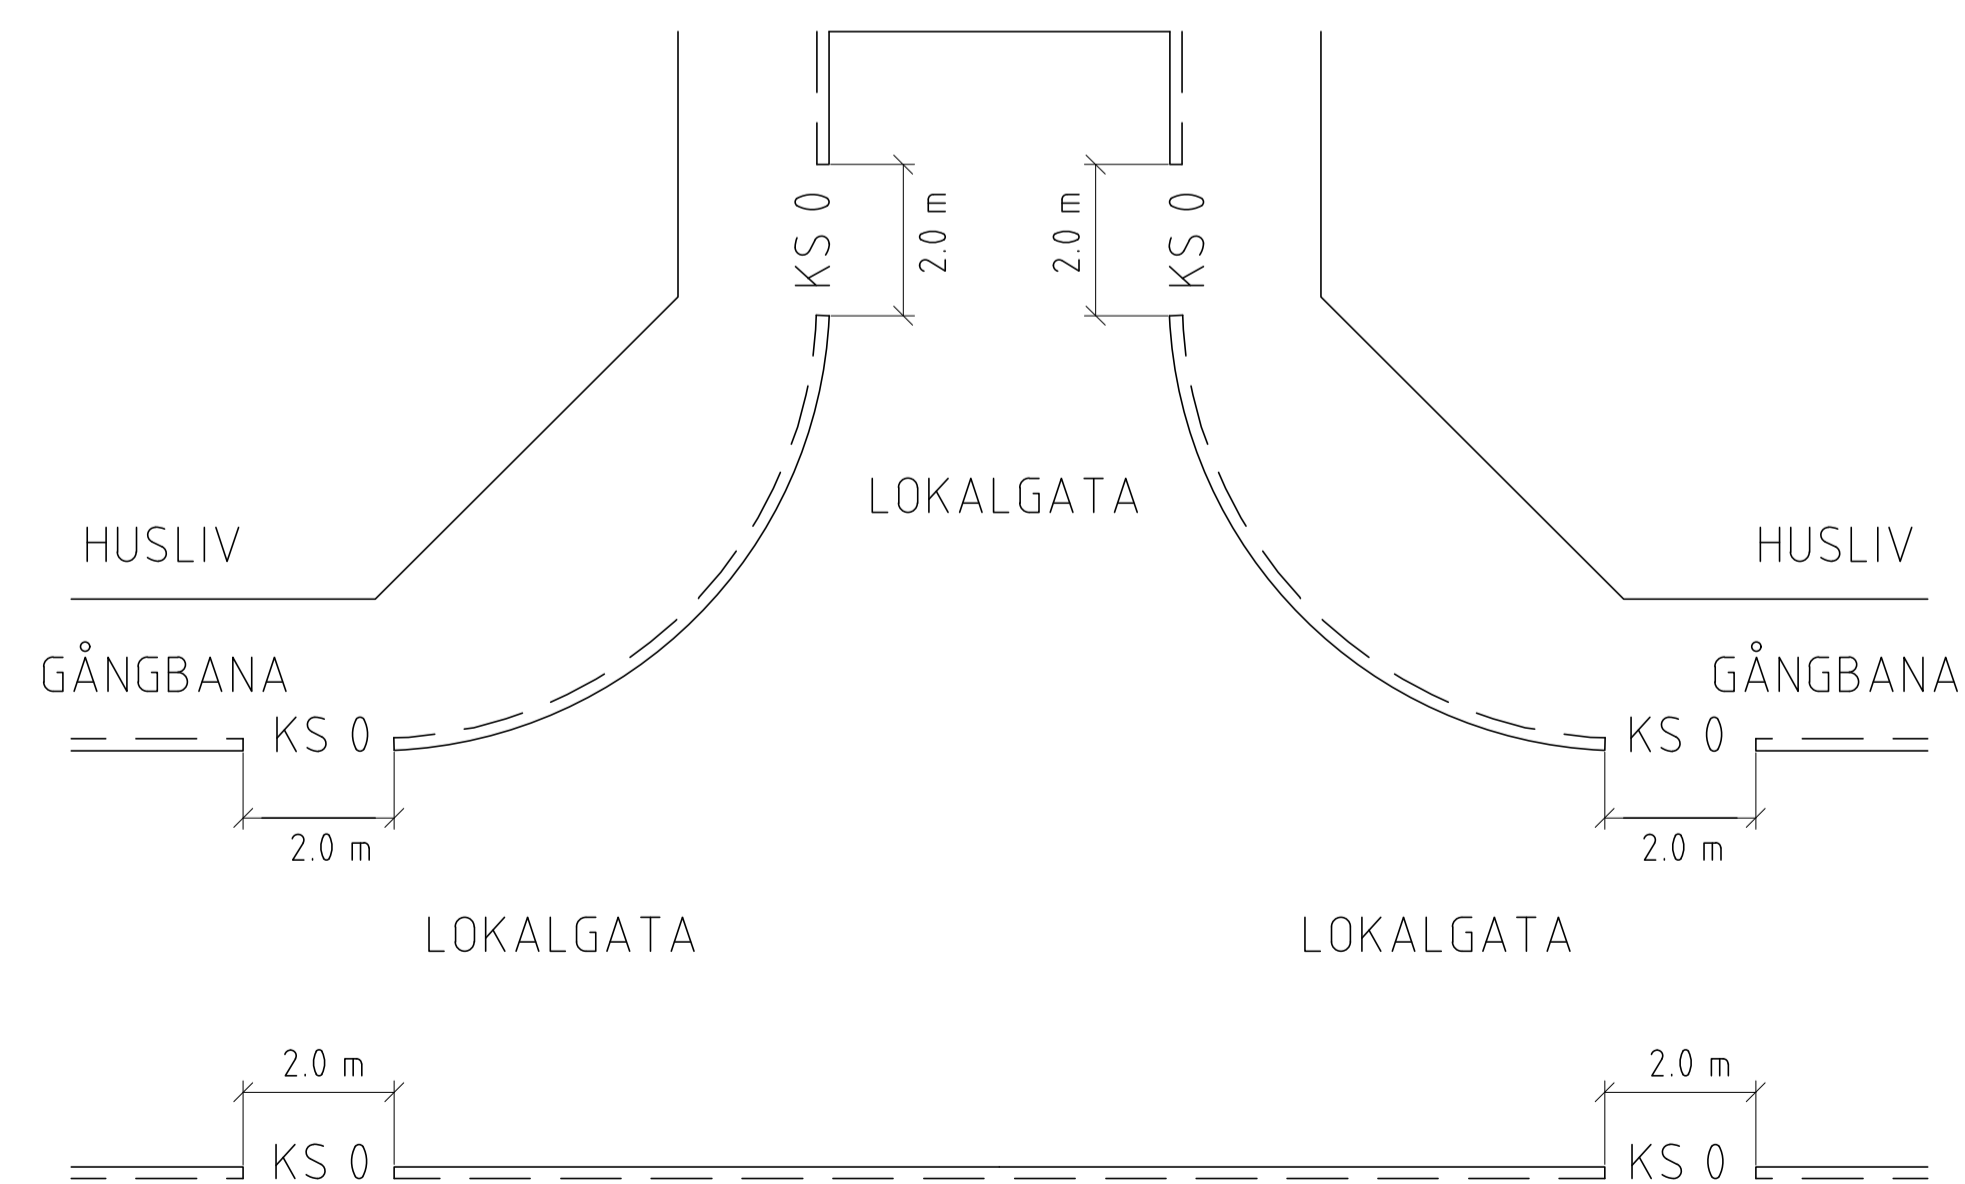

RAMP AV GATSTEN OCH BETONG

SKALA 1:20

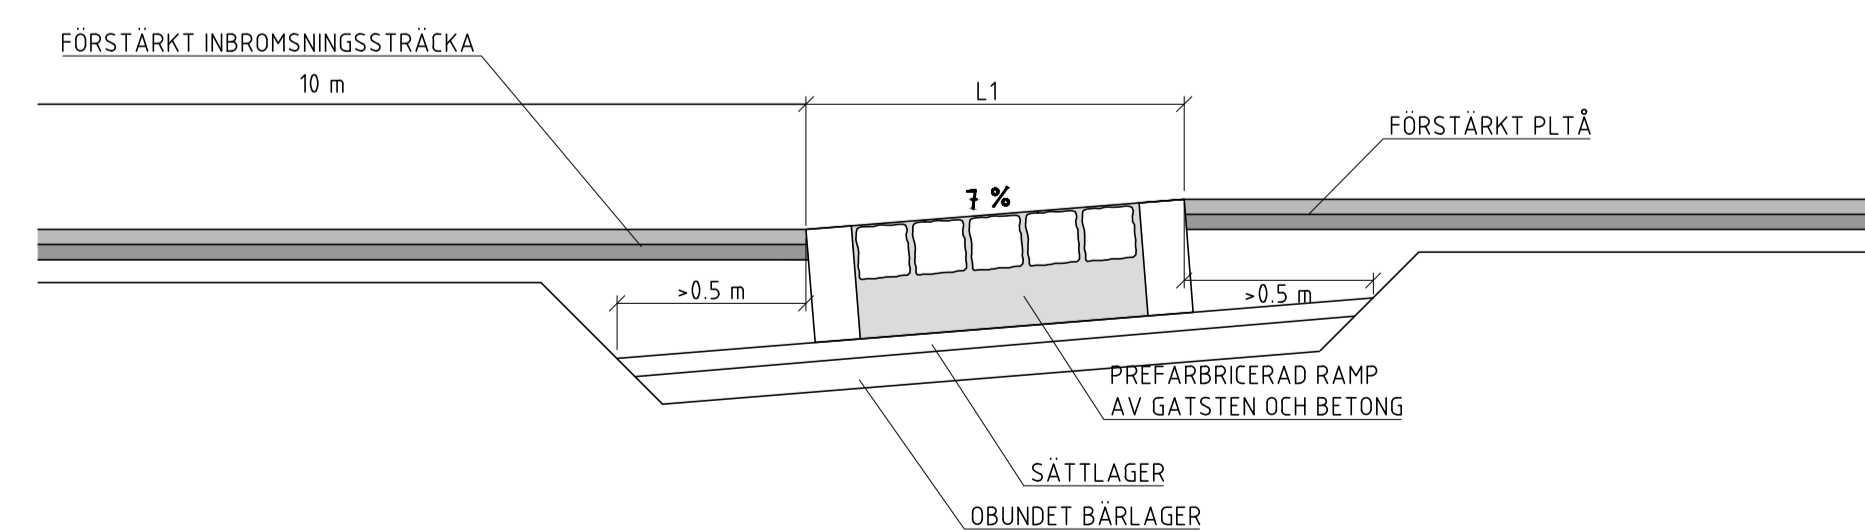

REV	ÄNDRINGEN AVSER	GODKÄND AV	DATUM
-----	-----------------	------------	-------

TYPRITNING



PASSAGE

SEKTION	GRANSKARE	DATUM	FORMAT
RITAD/KONSTRUERAD AV	JR	2025-03-26	A1
SKALA	RITNINGNUMMER		REV
120 / 1100	T-G-4		