



PLATÅGUPP VID GC-VÄG

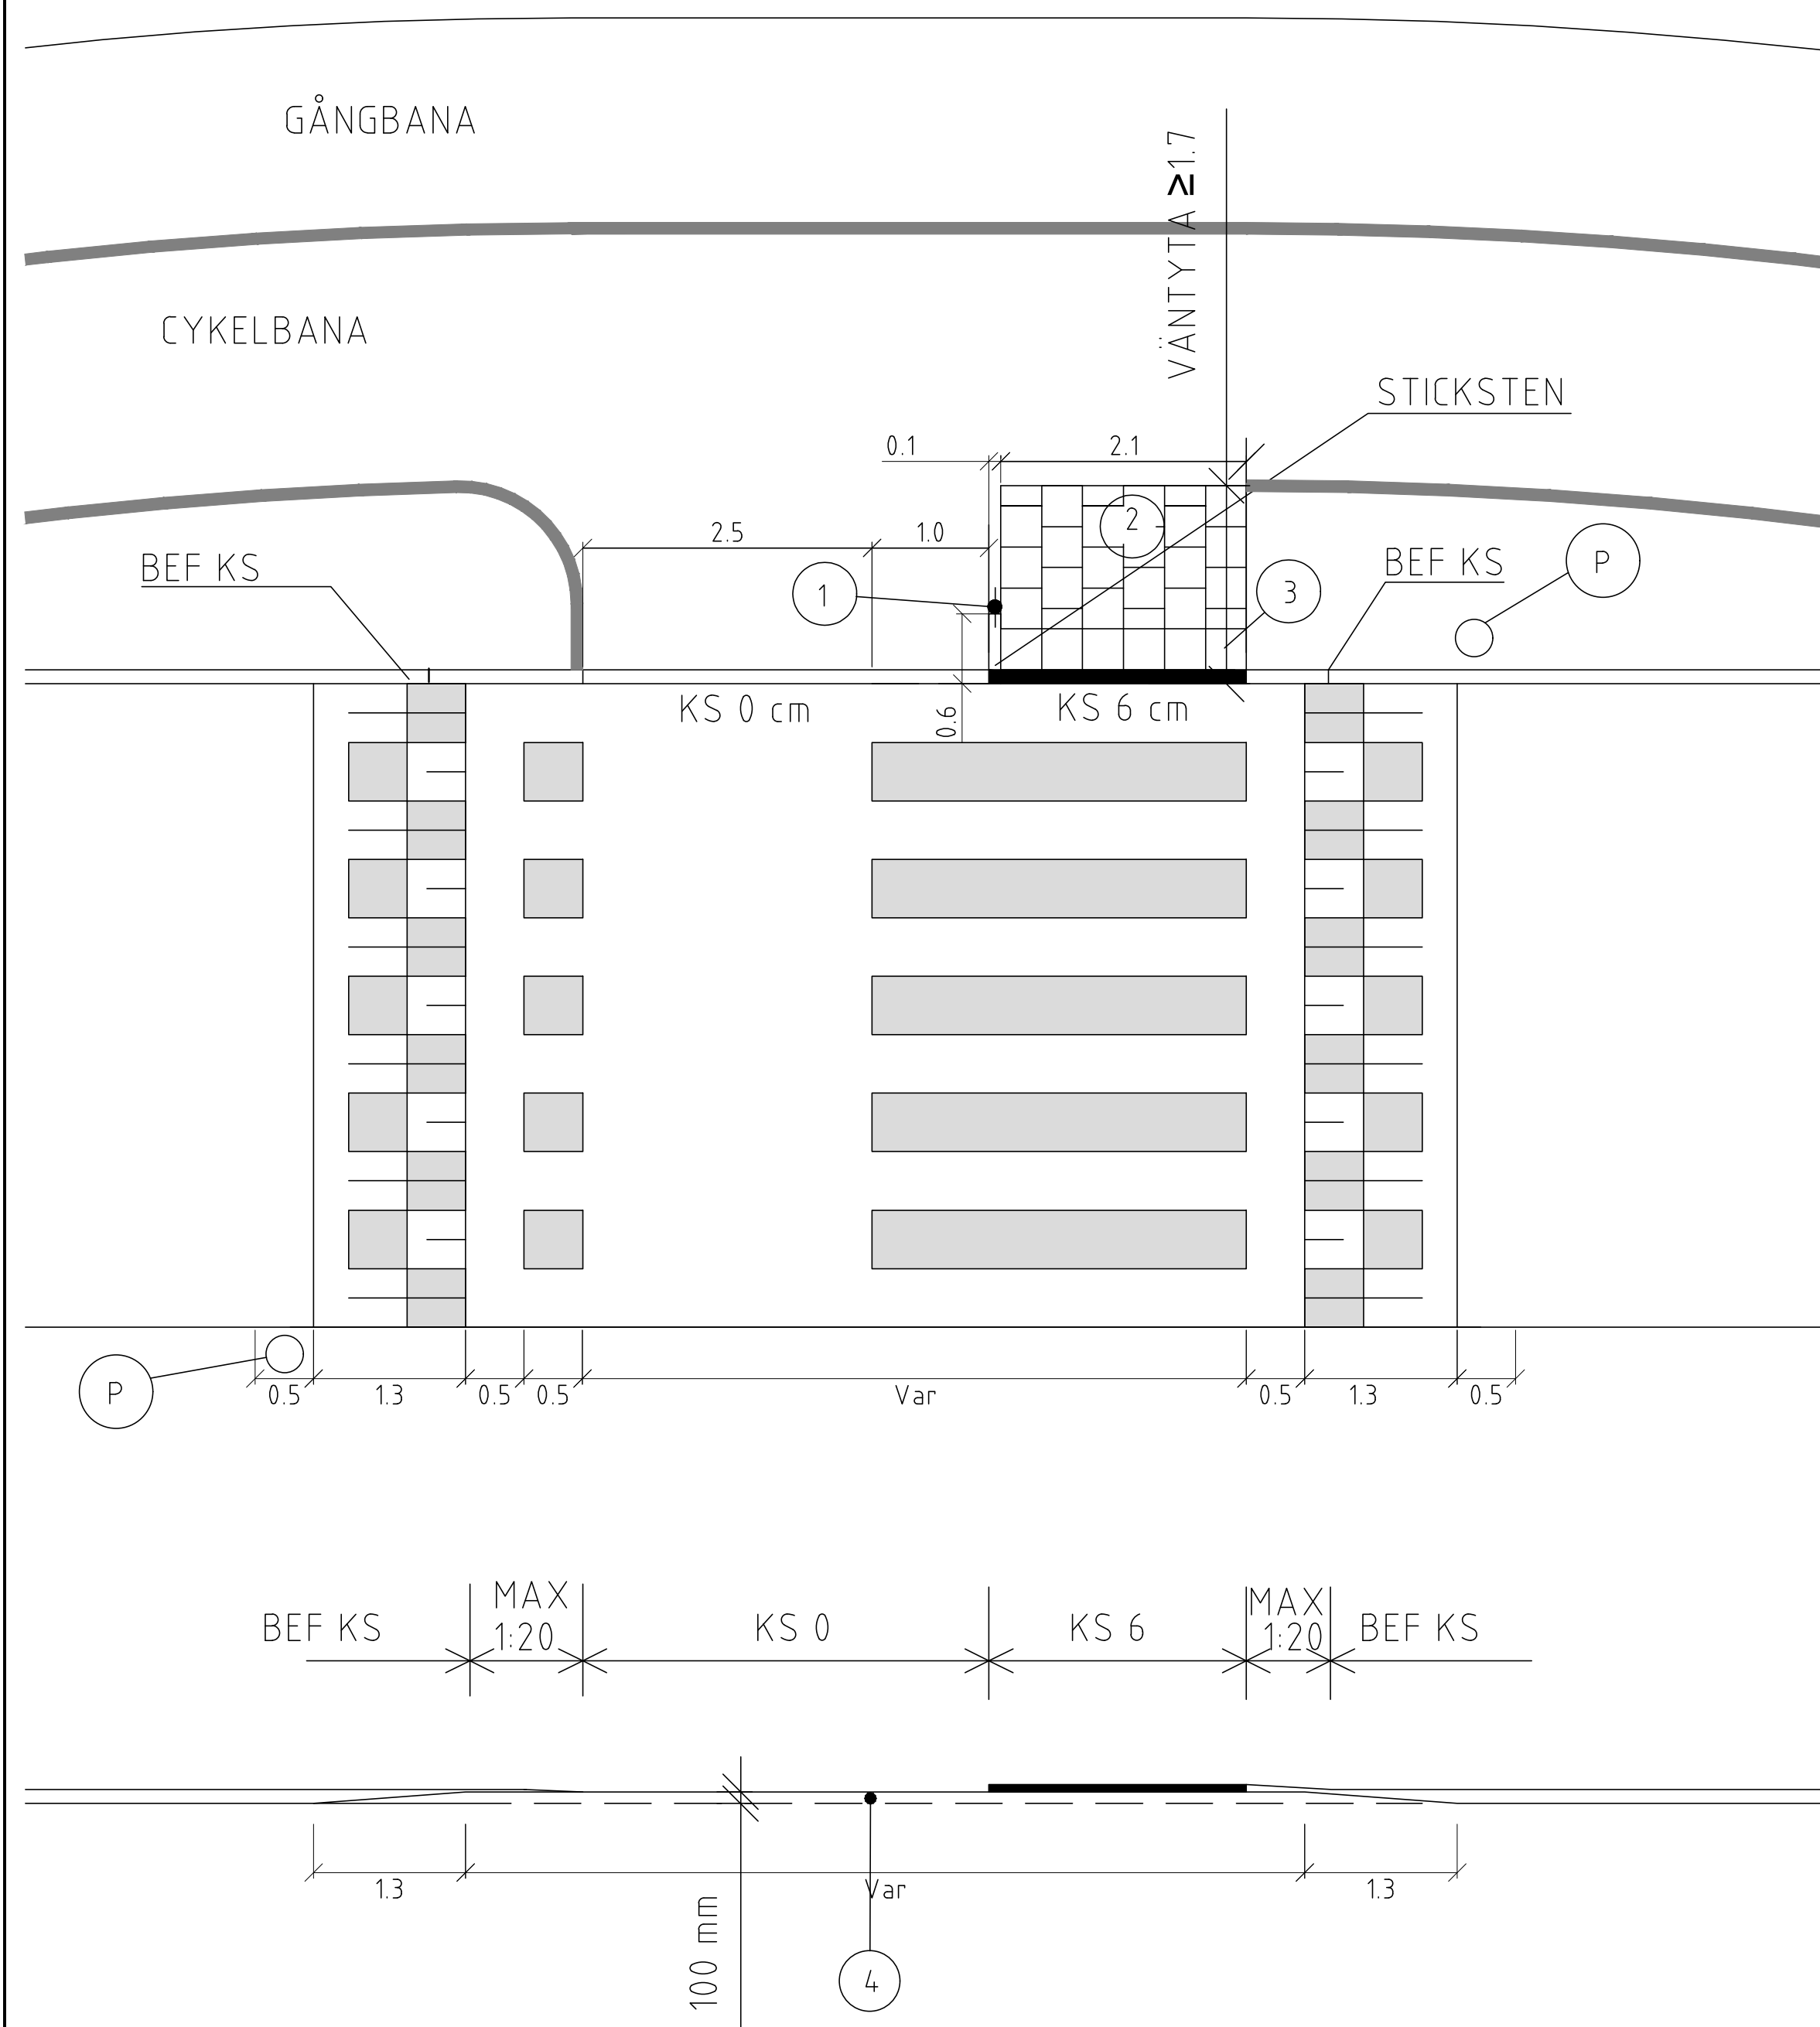

PLATÅGUPP MED ENDAST GÅNGBANA

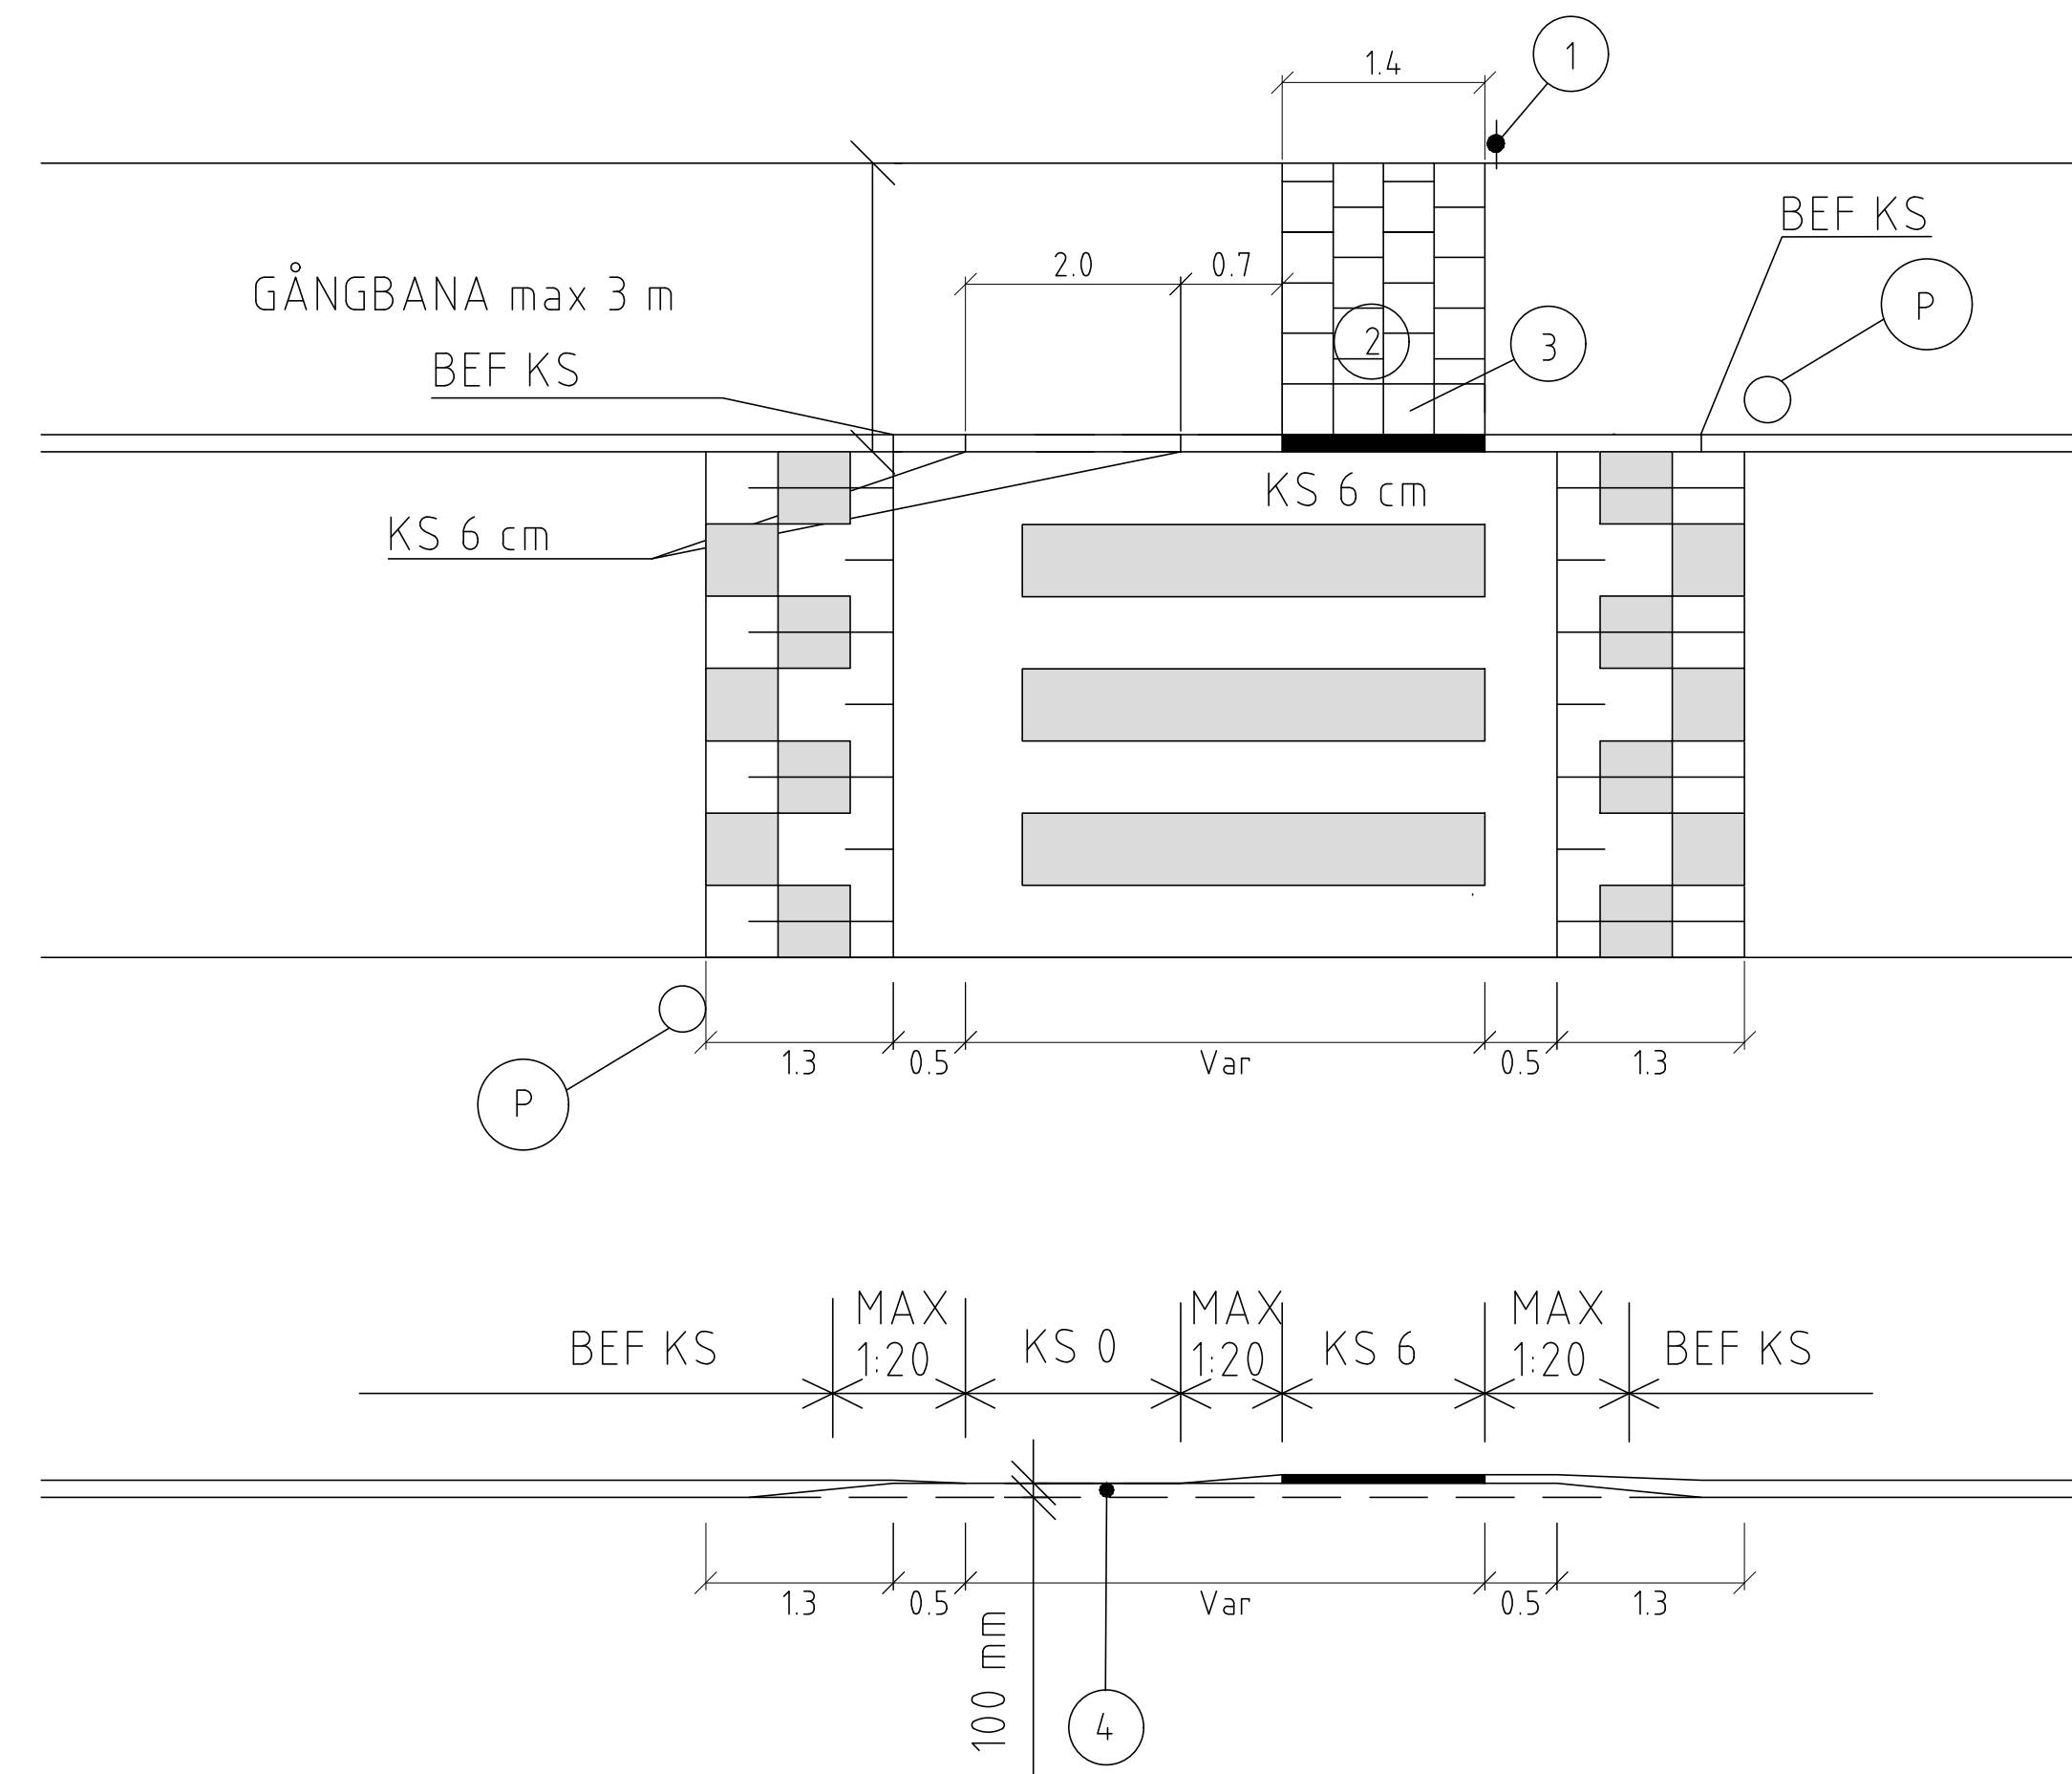


FÖRKLARINGAR

- ① STOLPPE MED VÄGMÄRKE B3 TOPPMONTERAT, DUBBELSIDIG
UTFÖRS ENKELSIDIG OM DET FINNS REFUG I MITTEN
- ② UTFÖRS ENLIGT TYPRITNING T-G-5
- ③ UTFÖRS ENLIGT TYPRITNING T-G-5
- ④ ASFALT ABT 11/16 70/100
- ⑤ POLLARE TYP LEITBOY, MED VIT BOTTEN.
SKA SÄTTAS MED BETONGFUNDAMENT

MATERIAL
KANTSTEN I GRANIT, RÅHUGGEN, SÄTTS I BETONG.

UTMÄRKNING
VÄGMÄRKE A9 SKA SÄTTS UPP I ANSLUTNING TILL FARTHINDER.
VID FLERA FARTHINDER KAN TILLÄGGSTAVLA MED AVSTÅND
"0-NN m" SÄTTAS UPP VID FÖRSTA FARTHINDRET I VARDERA RIKTNING

ANMÄRKNING
VÄGMÅLNING PÅ RAMP AVSER UTFÖRANDE PÅ ASFALT.
IFÖRSTA HÅND SKA RAMP UTFÖRAS MED PREFABRICERADE
ELEMENT.
STICKSTEN SÄTTS ENDAST VID GC-BREDD/GÅNGBANEBROD 3 m
ELLER BREDARE.
VID GÅNGBANAN MED BREDD ÖVER 5 M BESTÄMS UTSTRÄCKNING FÖR
BELÄGGNING AV BETONGPLATTOR MED FRILAGD BALLAST FRÅN
FÄLL TILL FÄLL.
UTRED BEHOV AV DAGVATTENBRUNNAR SAMT FÖRSTÄRKNING
AV EVENTUELL UNDERLIGGANDE SLITLAGER
PLÅTÅN SKA VARA MINST 70 METER VID GATOR MED KOLLEKTIVTRAFIK
LUTNING SKA VARA MAX 5% PROCENT RELATIVT GATANS LUTNING.
KANTSTENSINVEJING CA 6 CM UTREDS FRÅN FÄLL TILL FÄLL.

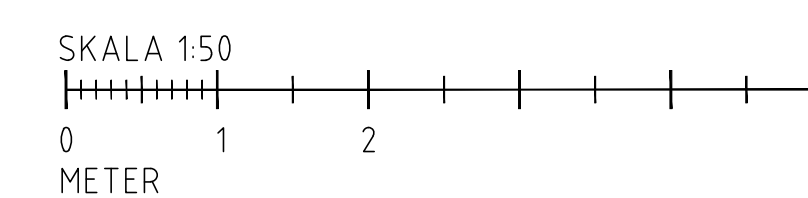

UTFÖRANDE

SAMTLIGA MARKARBETEN SKA UTFÖRAS I
ENLIGHET
MED AMA ANLÄGGNING 23

REV	ÄNDRINGEN AVSER	GODKÄND AV	DATUM
-----	-----------------	------------	-------

TYPRITNING



PLATÅGUPP

SEKTION			
RITAD/KONSTRUERAD AV MS	GRANSKARE JR	DATUM 2025-03-26	FORM A1
SKALA 1:50	RITNINGSNUMMER T-G-1		REV