
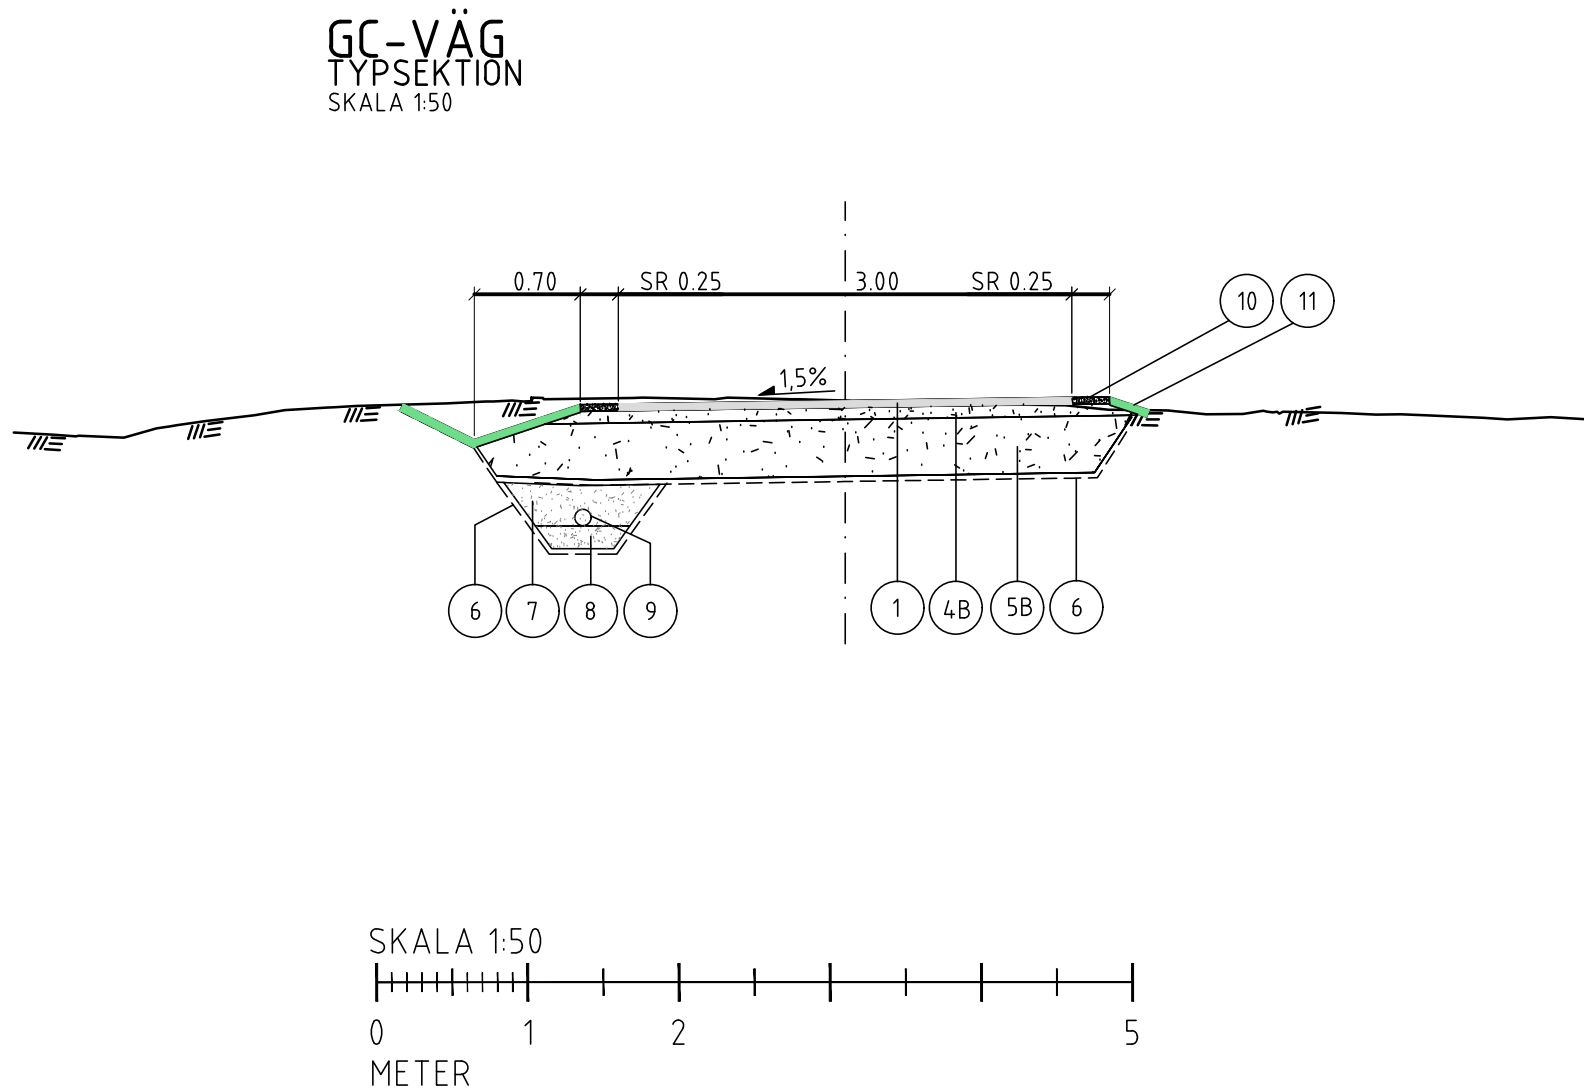


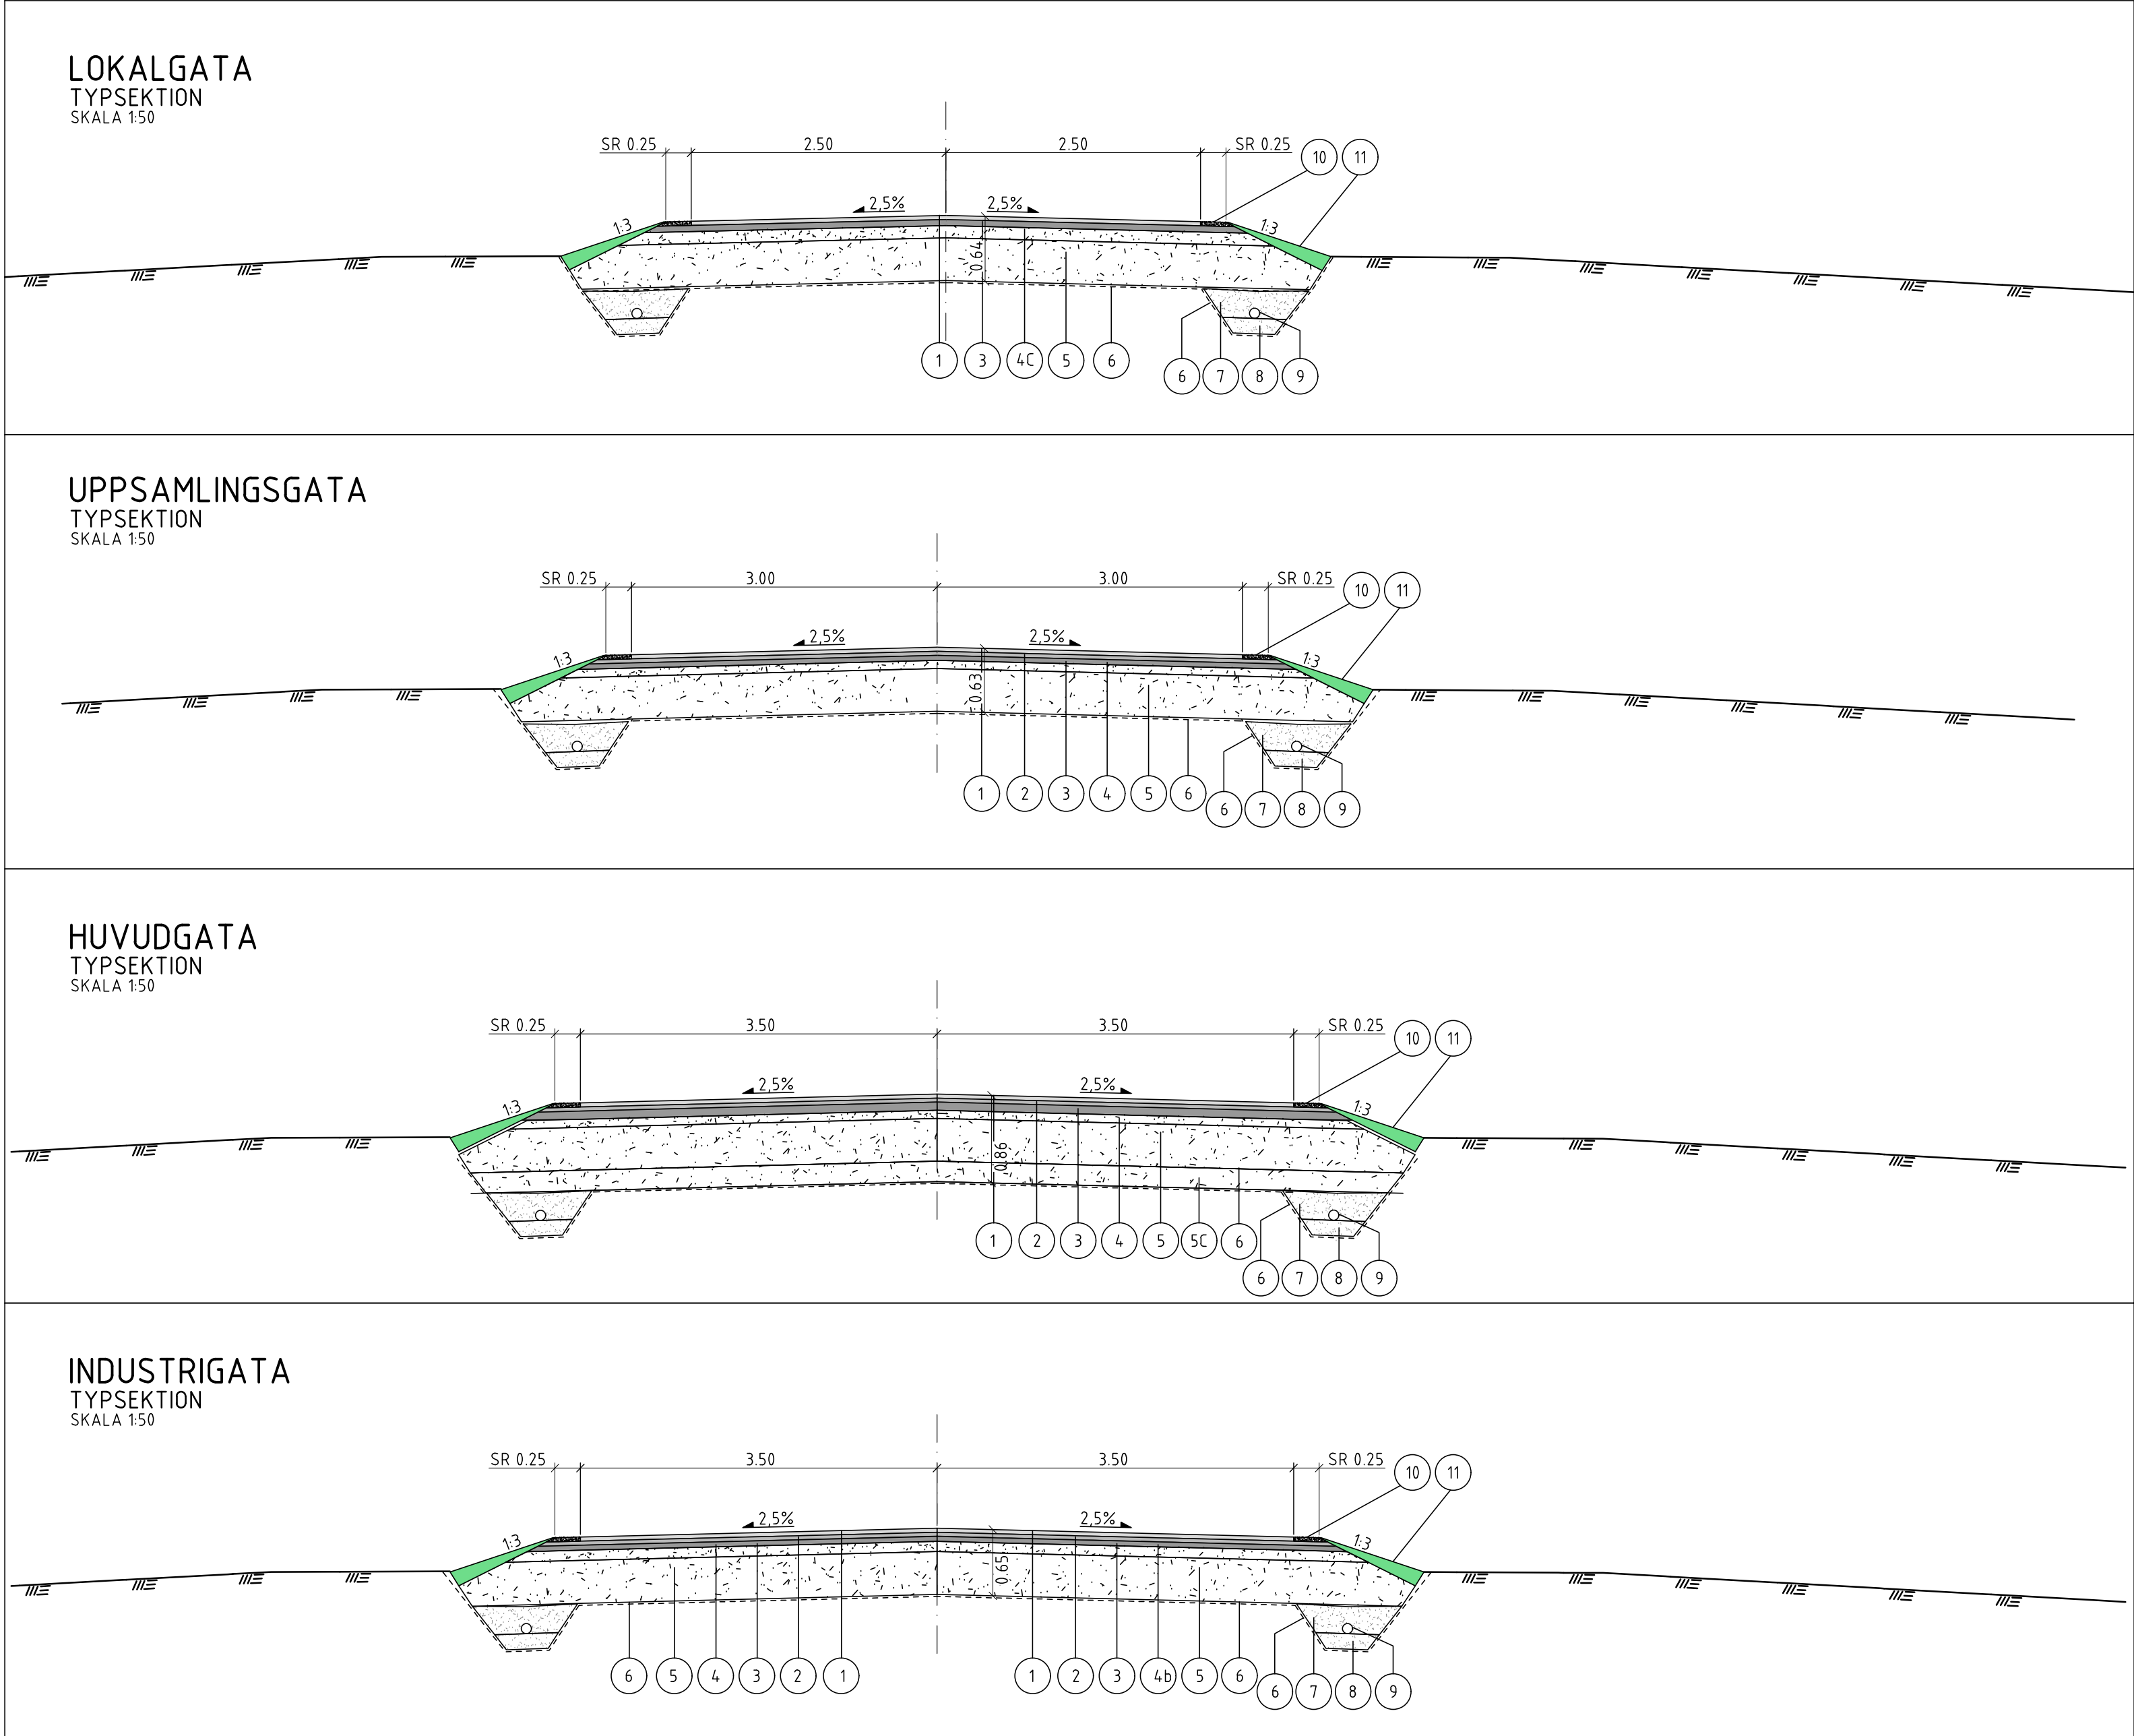

NR	AVSER	MATERIAL	TJOCKLEK (mm)
1	SLITLAGER	ABT	40
2	BINDLAGER	ABb	40
3	BUNDET BÄRLAGER	AG 16	60
4	OBUNDET BÄRLAGER	BERGKROSS	80
4B	OBUNDET BÄRLAGER	BERGKROSS	100
4C	OBUNDET BÄRLAGER	BERGKROSS	120
5	FÖRSTÄRKNINGSLAGER	BERGKROSS	420
5B	FÖRSTÄRKNINGSLAGER	BERGKROSS	350
5C	SKYDDSLAGER	BERGKROSS	200
6	FIBERDUK	GEOTEXTIL	
7	KRINGFYLNING	BERGKROSS	
8	LEDNINGSBÄDD	BERGKROSS	150
9	DRÄNERINGSRÖR	PLAST DIM 100	100
10	STÖDREMSA	SLITLAGERGRUS	40
11	SLÄNTKIL	MATJORD OCH SÅDD	50-100

REV	ÄNDRINGEN AVSER	GODKÄND AV	DATUM
TYPPRITNING			
ÖVERBYGGNADER			
SEKTION			
RITAD/KONSTRUERAD AV	GRANSKARE	DATUM	FORMAT
MS	JR	2025-03-26	A1
SKALA	RITNINGSNUMMER	REV	
150	T-G-8		