



INSPRINGNINGSSKYDD GUNGÖR
PRINCIPSEKTION
SKALA 1:20

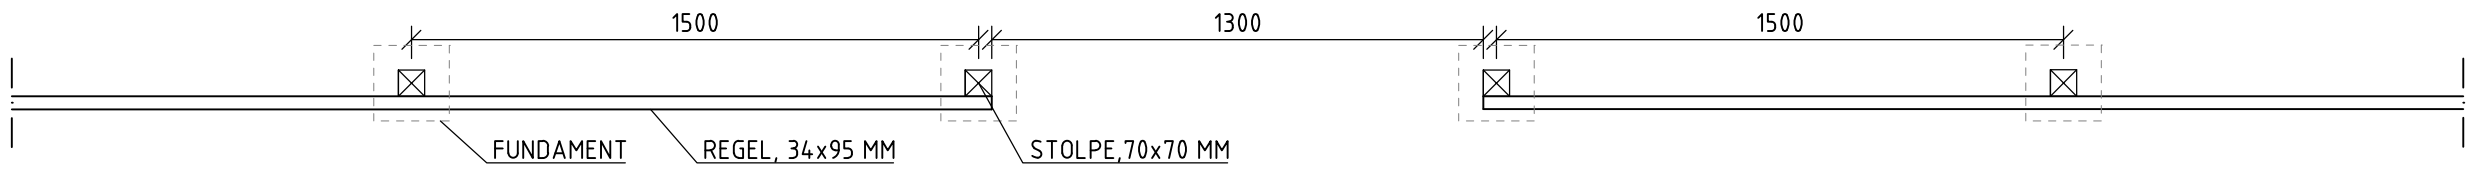

INSPRINGNINGSSKYDD GUNGÖR
PLAN
SKALA 1:20

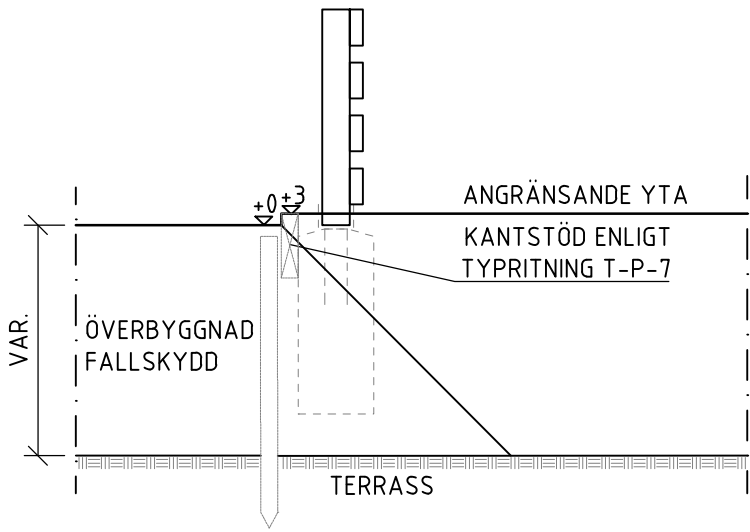

INSPRINGNINGSSKYDD GUNGÖR
PRINCIPSEKTION, ANSLUTNING KANTSTÖD AV TRÄ
SKALA 1:20

FÖRESKRIFTER

INGA FINGER- OCH HUVUDMÅTT FÅR FÖREKOMMA.

VIRKE OVAN OCH UNDER MARK SKA VARA OBEHANDLAD FURU OCH HYVLAT VIRKE.

STOLPE
C/C MAX 1500 MM SAMT I ALLA HÖRN

REGEL
FASADE KANTER.


BESLAG
VARMFÖRZINKADE.
FÖRSÄNKAT TRÄSKRUV OVAN MARK.

UTFÖRANDE

FÖR FRAMKOMLIGHET MELLAN INSPRINGNINGSSKYDD OCH OMKRINGLIGGANDE FÖREMÅL SKA ETT AVSTÅND PÅ 3 METER SÄKERSTÄLLAS.
MINDRE UTTRYMME ÄN 3 METER SKA GODKÄNNAS AV BESTÄLLARE.

ANMÄRKNINGAR

MÅTT I MM.

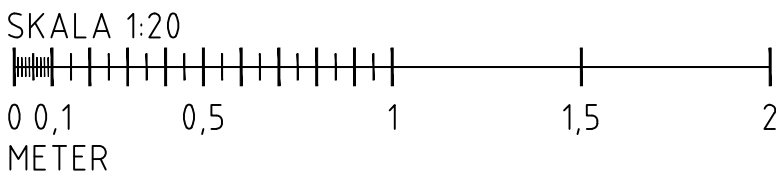

REV	ÄNDRINGEN AVSER	GODKÄND AV	DATUM
TYPRITNING			
 Mjölby kommun			
INSPRINGNINGSSKYDD, GUNGÖR			
PLAN, SEKTION			
RITAD/KONSTRUERAD AV	GRANSKARE	DATUM	FORMAT
A.T.	IS	2025-03-26	A1
SKALA	RITNINGSNUMMER	REV	
120	T-P-6		