




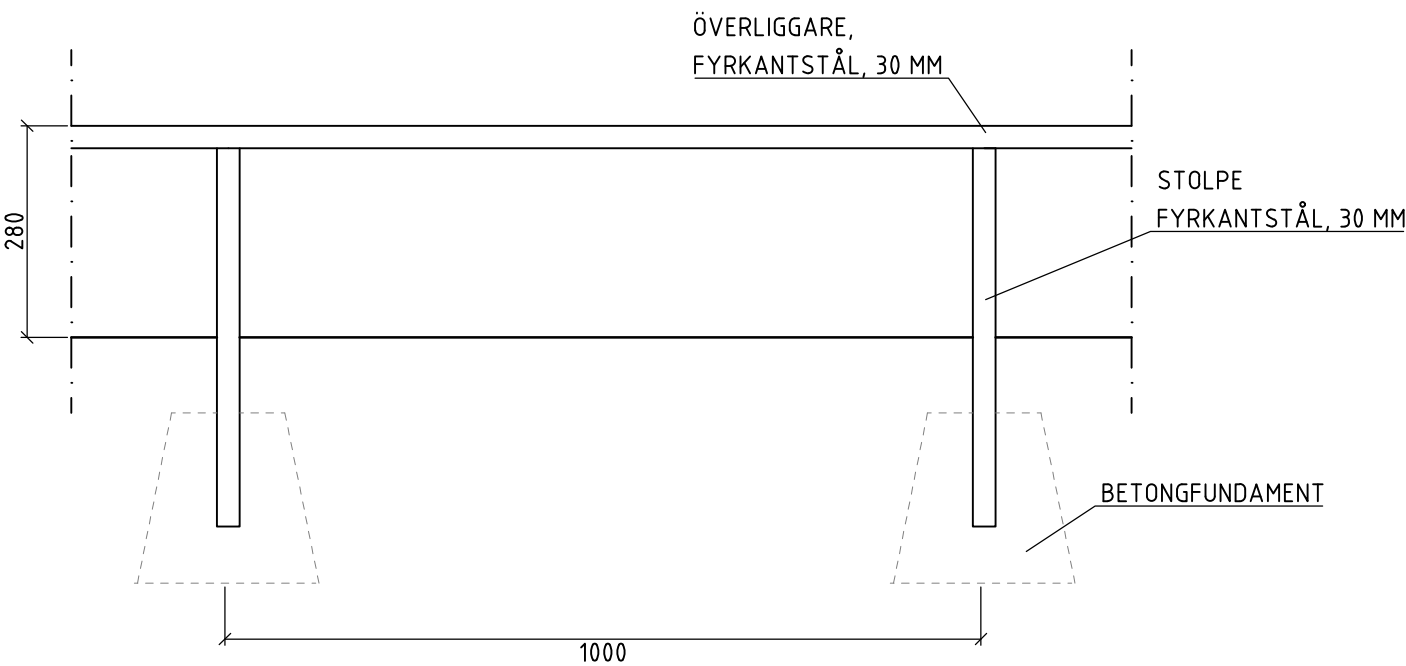


P1 PERMANENT PLANTERINGSSKYDD
PRINCIPSEKTION
SKALA 1:10

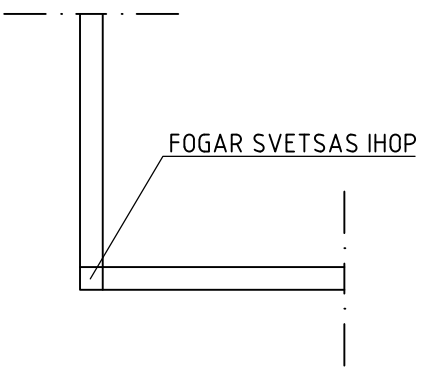

P1 PERMANENT PLANTERINGSSKYDD
HÖRN, PLAN
SKALA 1:10

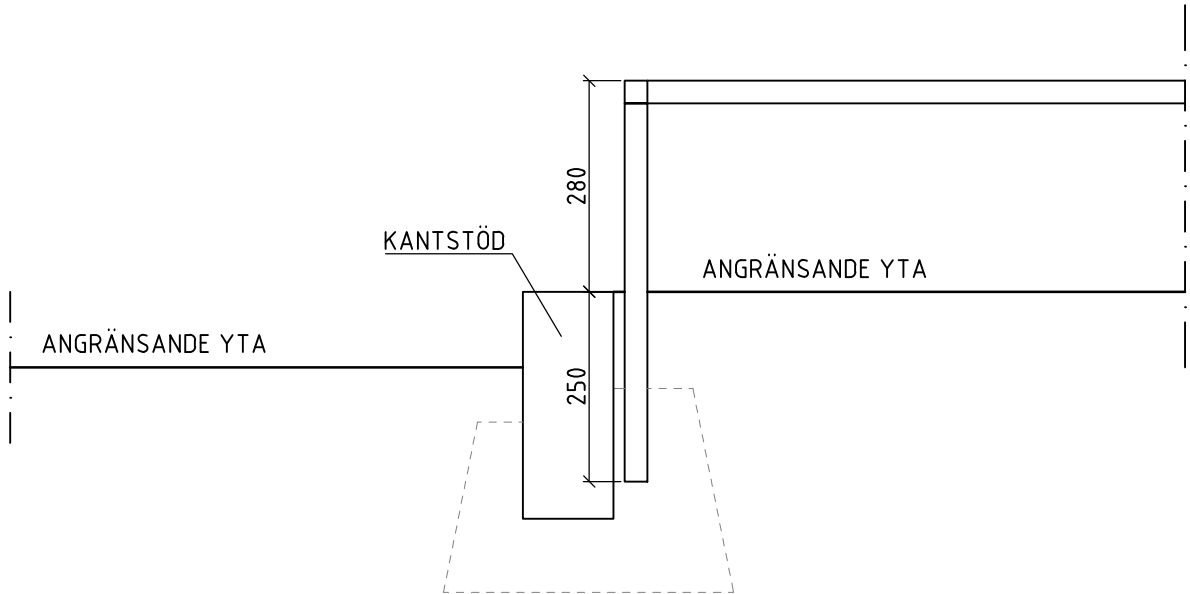

P1 PERMANENT PLANTERINGSSKYDD
PRINCIPSEKTION
SKALA 1:10

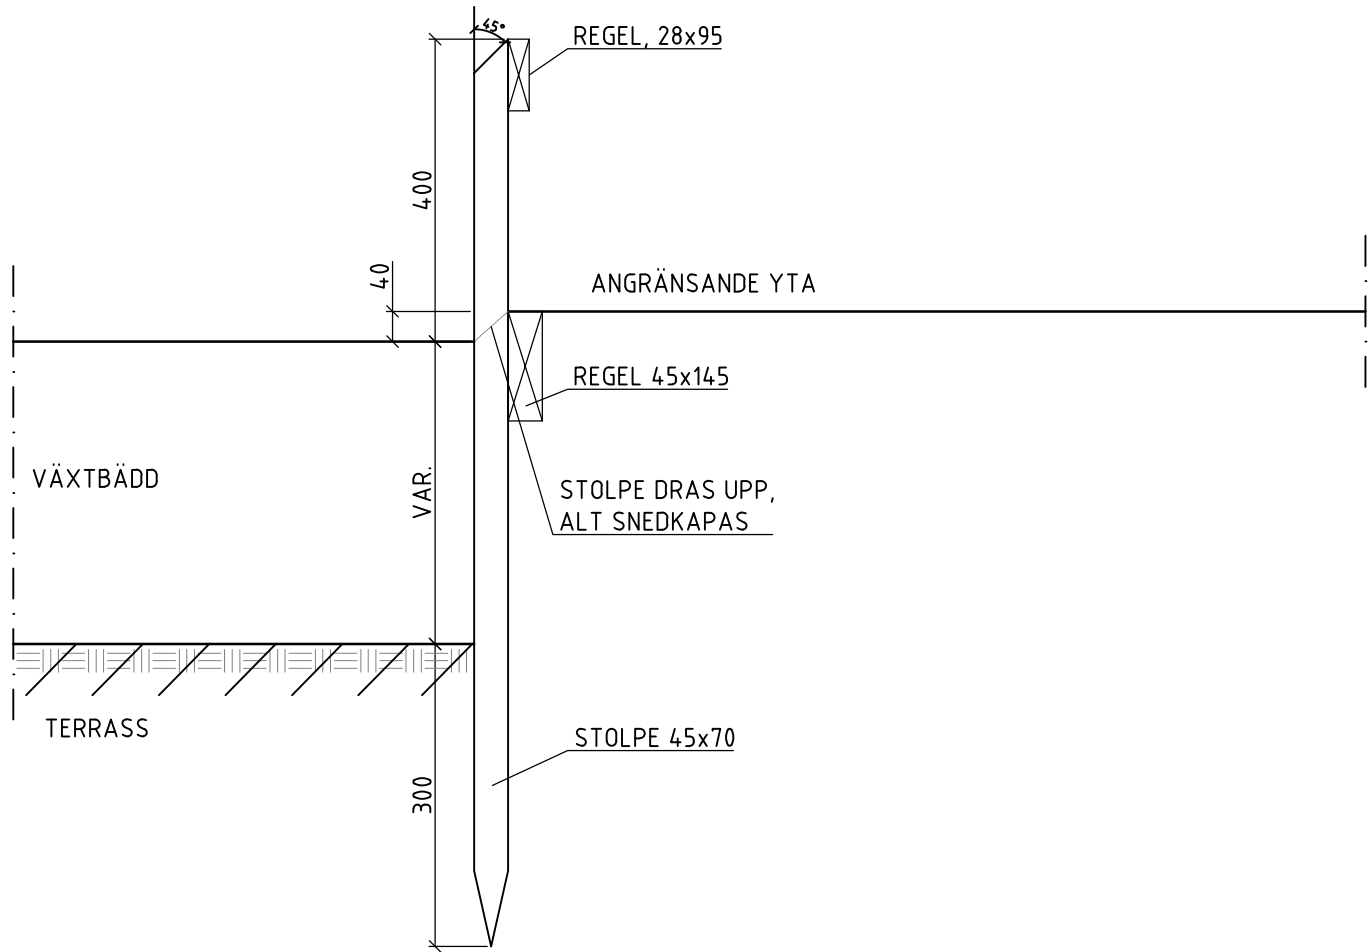

P2 TILLFÄLLIGT PLANTERINGSSKYDD
PRINCIPSEKTION
SKALA 1:10

P1 PERMANENT PLANTERINGSSKYDD

FÖRESKRIFTER

STOLPE OCH ÖVERLIGGARE I FYRKANTSSTÅL 30 MM.

UTFÖRANDE

ALLA FOGAR SVETSAS. KANTER DÖVAS PÅ EXPONERADE YTOR.

ALLT STÅL VARMFÖRZINKAS 100 MM EFTER TILLVERKNING.

MÅLNINGSBEHANDLNING:

1. VARMFÖRZINKADE YTOR TVÄTTAS RENA (AVFETTNING) FRÅN FETT OCH OLJA.
2. SVEPBLÅSTRING MED OLIVINSAND 0,33 ELLER LIKVÄRDIGT., SÅ ATT VARMFÖRZINKADE YTOR NEDMATTAS.
3. GRUNDMÅLNING PÅ RENGJORDA ZINKYTOR MED EPOXIGRUND, INTERCURE 420 ELLER LIKV., TILL MIN, 100MM, TORR FILM.
4. SLUTMÅLNING MED POLYSILOXAN, INTERFINE 878 ELLER LIKV., TILL MIN, 60MM, TORR FILM.
5. TOLTAL FÄRGSKIKTSTJOCKLEK MIN, 160 MM TORR FILM. KULÖR: RAL 9005 (SVART).

ANMÄRKNINGAR

MÅTT I MM.

P2 TILLFÄLLIGT PLANTERINGSSKYDD

FÖRESKRIFTER

VIRKE OVAN MARK SKA VARA OBEHANDLAD FURU OCH HYVLAT VIRKE.
VIRKE UNDER MARK SKA VARA TRYCKIMPREGNERAT.

STOLPE

C/C MAX 1500 MM SAMT I ALLA HÖRN.

REGLAR

FASAD KANTER.

BESLAG

VARMFÖRZINKADE.
FÖRSÄNKAT TRÄSKRUV OVAN MARK.


UTFÖRANDE

AVLÄGSNING

GÖRS GENOM SNEDKAPNING I MARKNIVÅ ALT BORTTAGNING AV HELA TILLFÄLLIGA PLANTERINGSSKYDDET.
ENTREPRENÖR KONTAKTAR BESTÄLLARE INNAN GARANTIBESIKTNING FÖR BESLUT OM VAL AV METOD.

ANMÄRKNINGAR

MÅTT I MM.

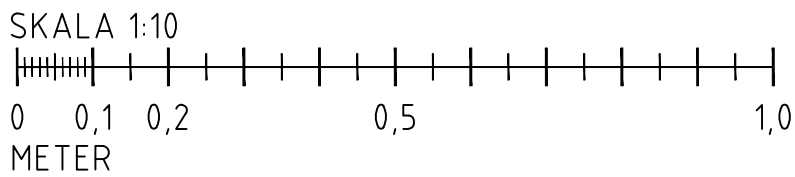

REV	ÄNDRINGEN AVSER	GODKÄND AV	DATUM
TYPRITNING			
Mjölby kommun			
PLANTERINGSSKYDD			
PLAN, SEKTION			
RITAD/KONSTRUERAD AV	GRANSKARE	DATUM	FORMAT
A.T	IS	2025-03-26	A1
SKALA	RITNINGNUMMER	REV	
1:10	T-P-5		