


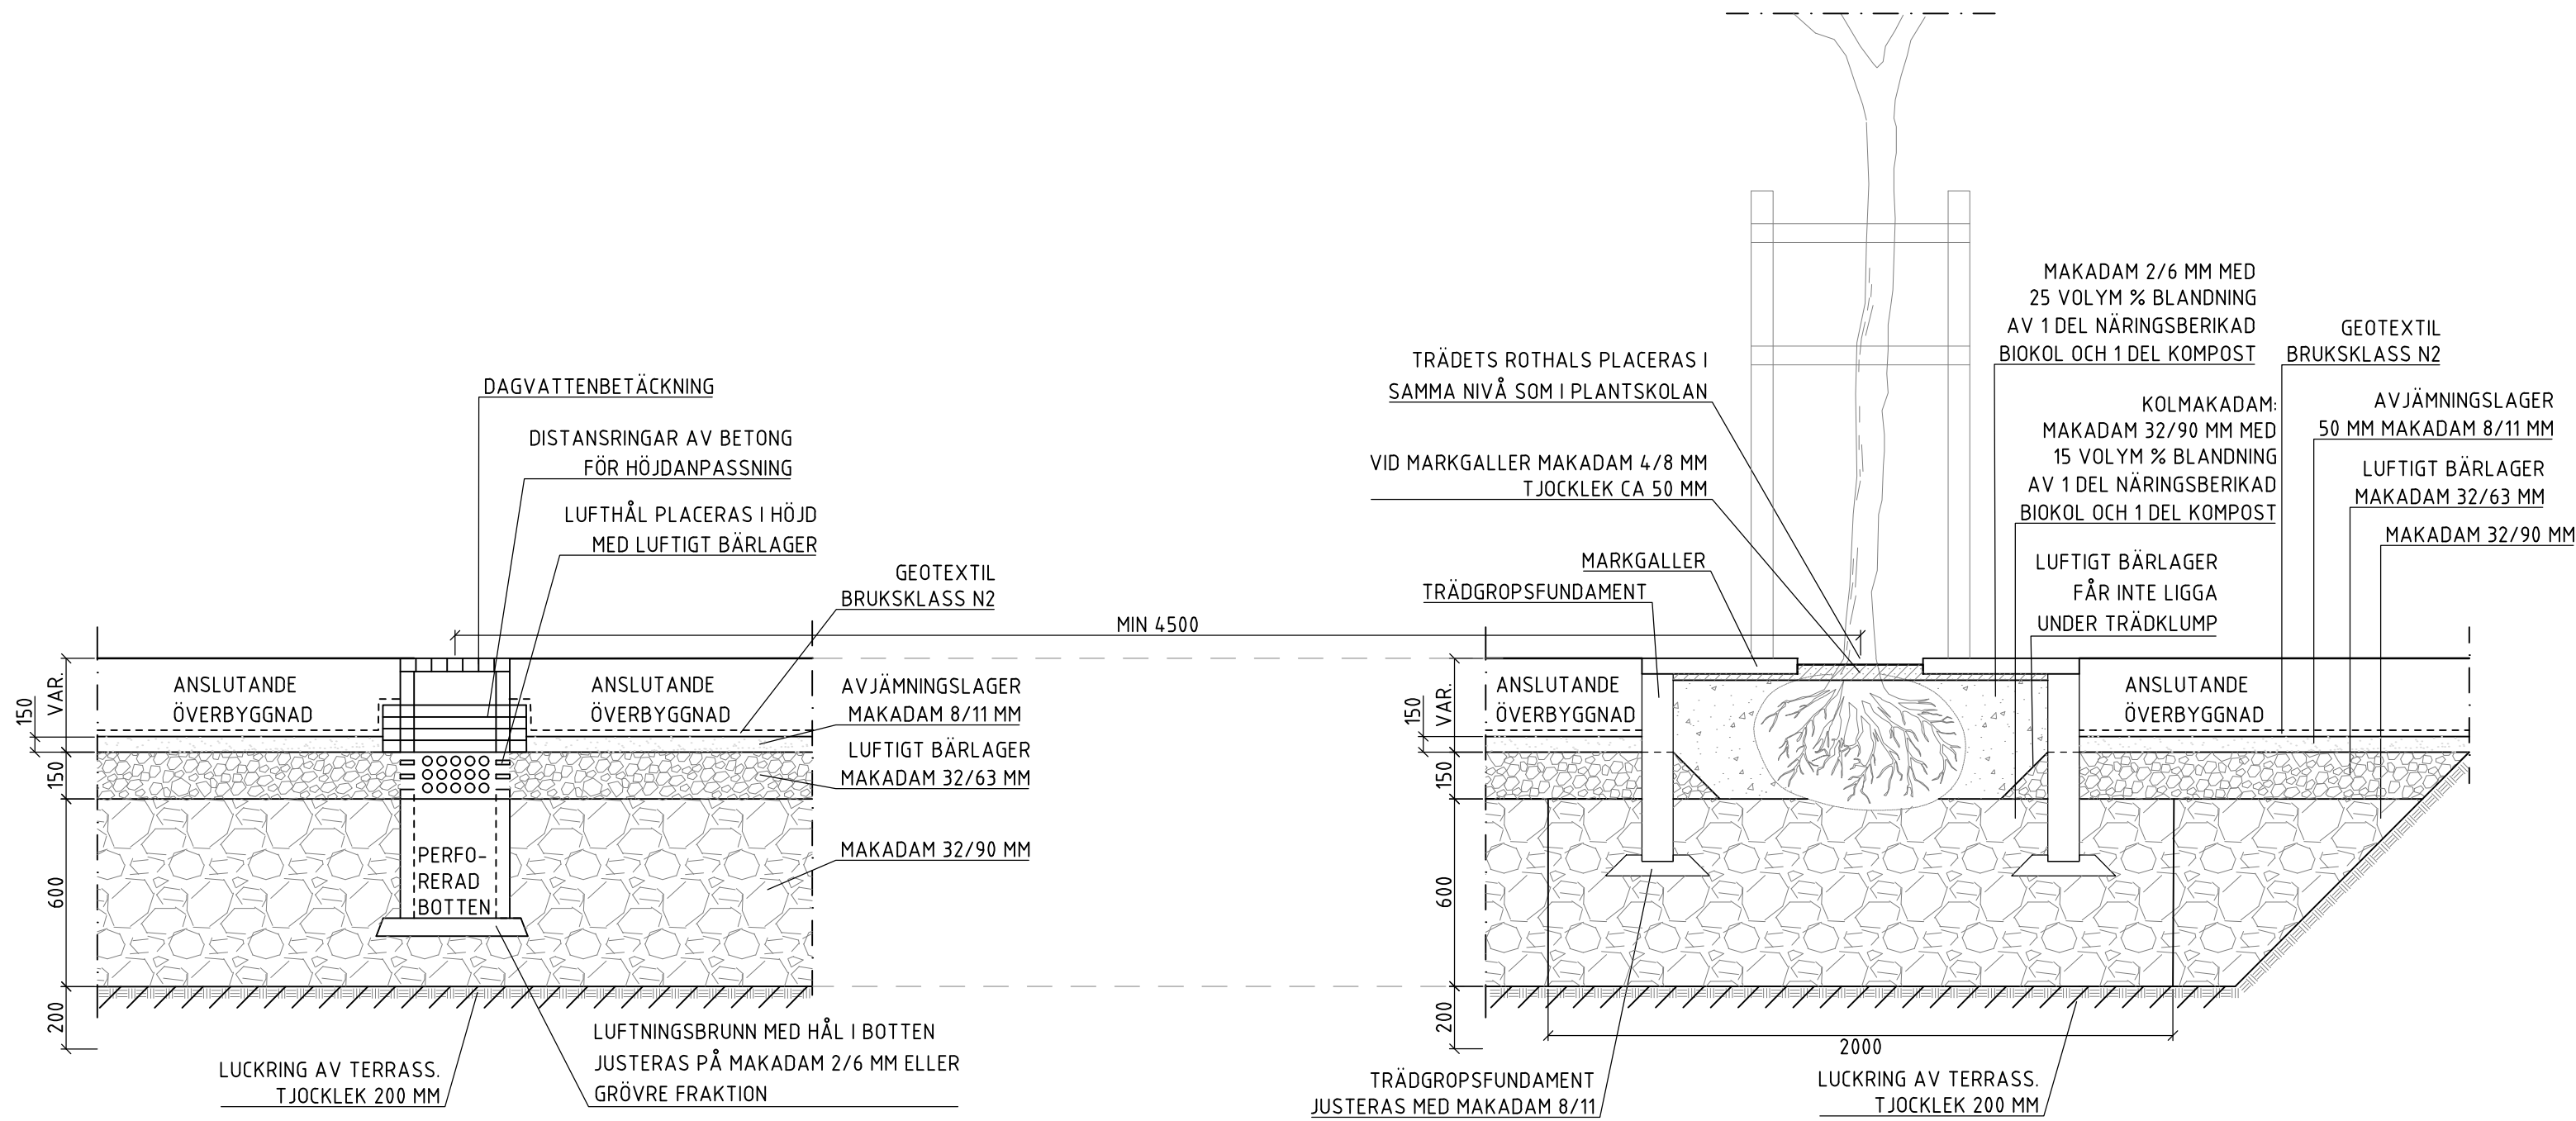

LUFTNINGSBRUNN  
PRINCIPSEKTION  
SKALA 1:20

TRÄD I HÅRDGJORD YTA  
PRINCIPSEKTION  
SKALA 1:20

#### FÖRESKRIFTER

LUFTNINGSBRUNN SKA UTFÖRAS.  
LUFTNINGSBRUNN SKA VARA TILLVERKAD I ROSTFRITT STÅL.

#### UTFÖRANDE

TJOCKLEK FÖR MAKADAM 32/90 OCH KOLMAKADAM KAN VARIERAR BEROENDE PÅ ANSLUTANDE ÖVERBYGGNADER.  
TJOCKLEK UNDER TRÄDKLUMP SKA VARA MINST 600 MM.

VID MYCKET GENOMSLÄPPLIGA JORDAR KAN TERRASSEN BEHÖVA TÄTAS MED T.EX. BERGKROSS 0/18 FÖR ATT HÅLLA FUKT. TJOCKLEK: 100 MM.

LEDNINGSSTÄRK (FJÄRRVÄRME, DAGVATTEN OCH SPILLVATTEN) SKA I FÖRSTA HAND PLACERAS I VÄGKROPP FÖR KÖRBANA.  
DÄR DET INTE ÄR MÖJLIGT SKA LEDNINGSSTRÄKET SKYDDAS MED GEOTEXTIL N2 OCH KRINGFYLNING ENLIGT LEDNINGSÄGARENS KRAV.

LUFTNINGSBRUNN MONTERAS PÅ AVJÄMNAT UNDERLAG AV MAKADAM.

#### ANMÄRKNINGAR

MÅTT I MM.

MARKUTRUSTNING SOM MARKGALLER OCH TRÄDSTÖD ANPASSAS SPECIFIKT EFTER PROJEKT.

LUFTNINGSBRUNN PLACERAS I LÅGPUNKT.

| REV | ÄNDRINGEN AVSER | GODKÄND AV | DATUM |
|-----|-----------------|------------|-------|
|-----|-----------------|------------|-------|

#### TYPRITNING



#### TRÄD I HÅRDGJORD YTA

#### SEKTION

| RITAD/KONSTRUERAD AV | GRANSKARE     | DATUM      | FORMAT |
|----------------------|---------------|------------|--------|
| A.T.                 | IS            | 2025-03-26 | A1     |
| SKALA                | RITNINGNUMMER | REV        |        |
| 120                  | T-P-3         |            |        |

