




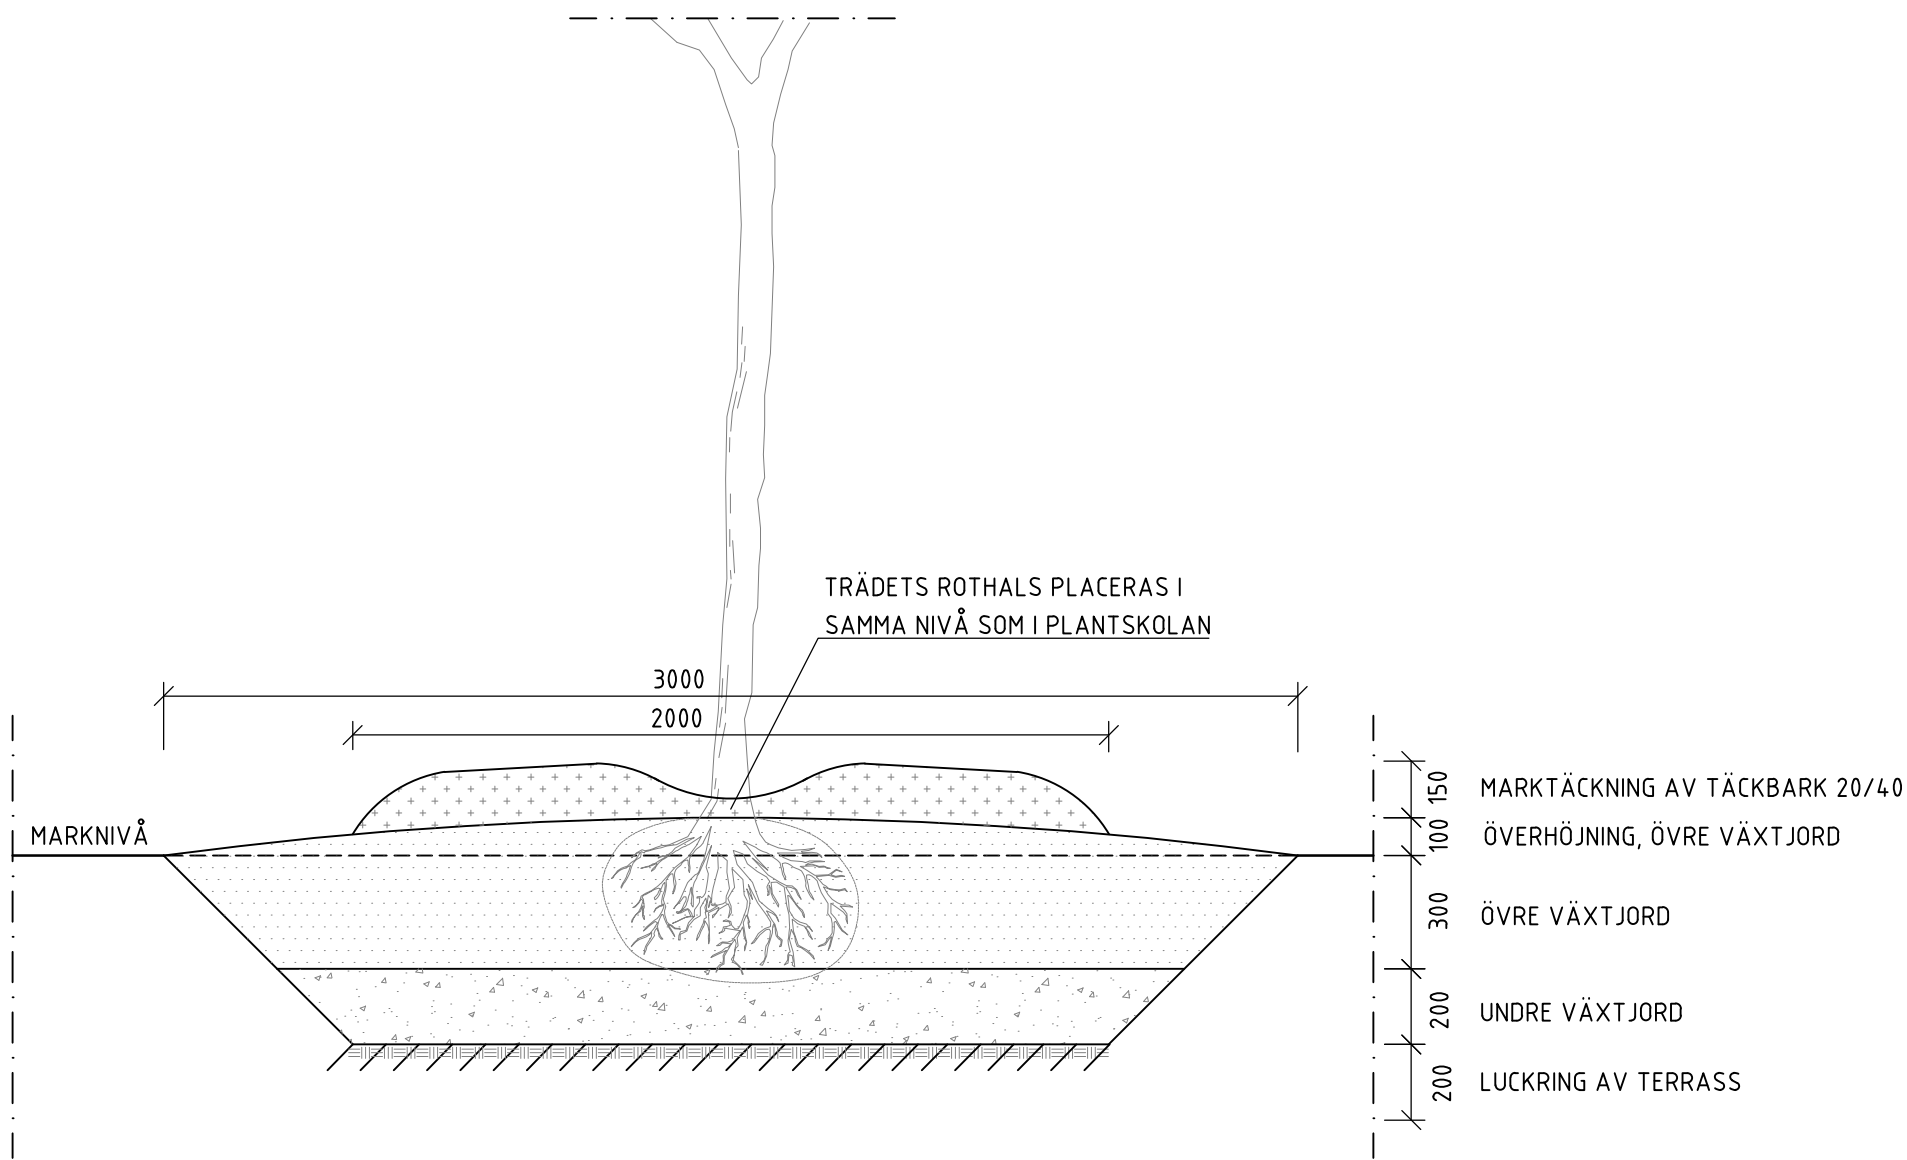

T1 VÄXTBÄDD FÖR TRÄD I GRÄS/PLANTERINGSYTA, GENOMSLÄPPLIG
PRINCIPSEKTION
SKALA 1:20

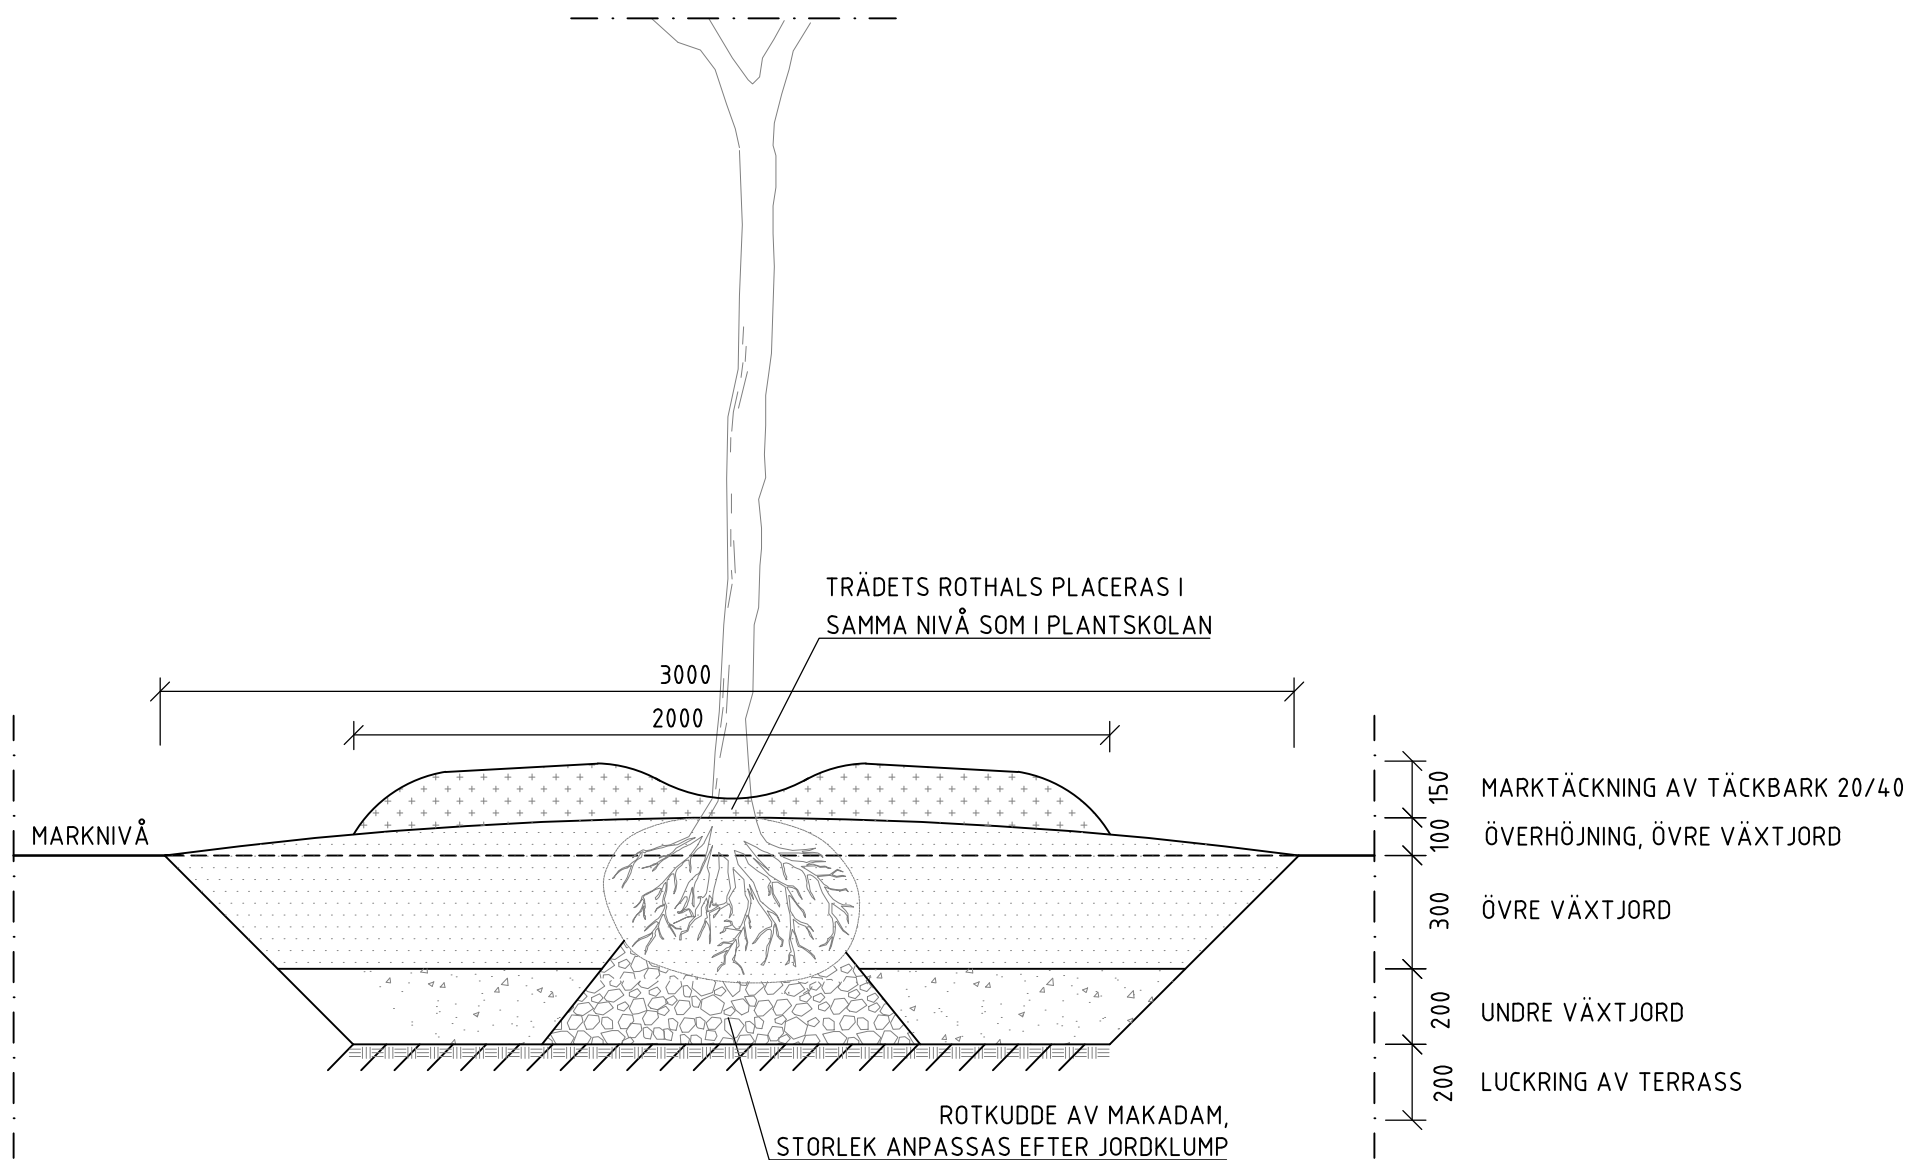

T2 VÄXTBÄDD FÖR TRÄD I GRÄS/PLANTERINGSYTA, SVÅRGENOMSLÄPPLIG
PRINCIPSEKTION
SKALA 1:20

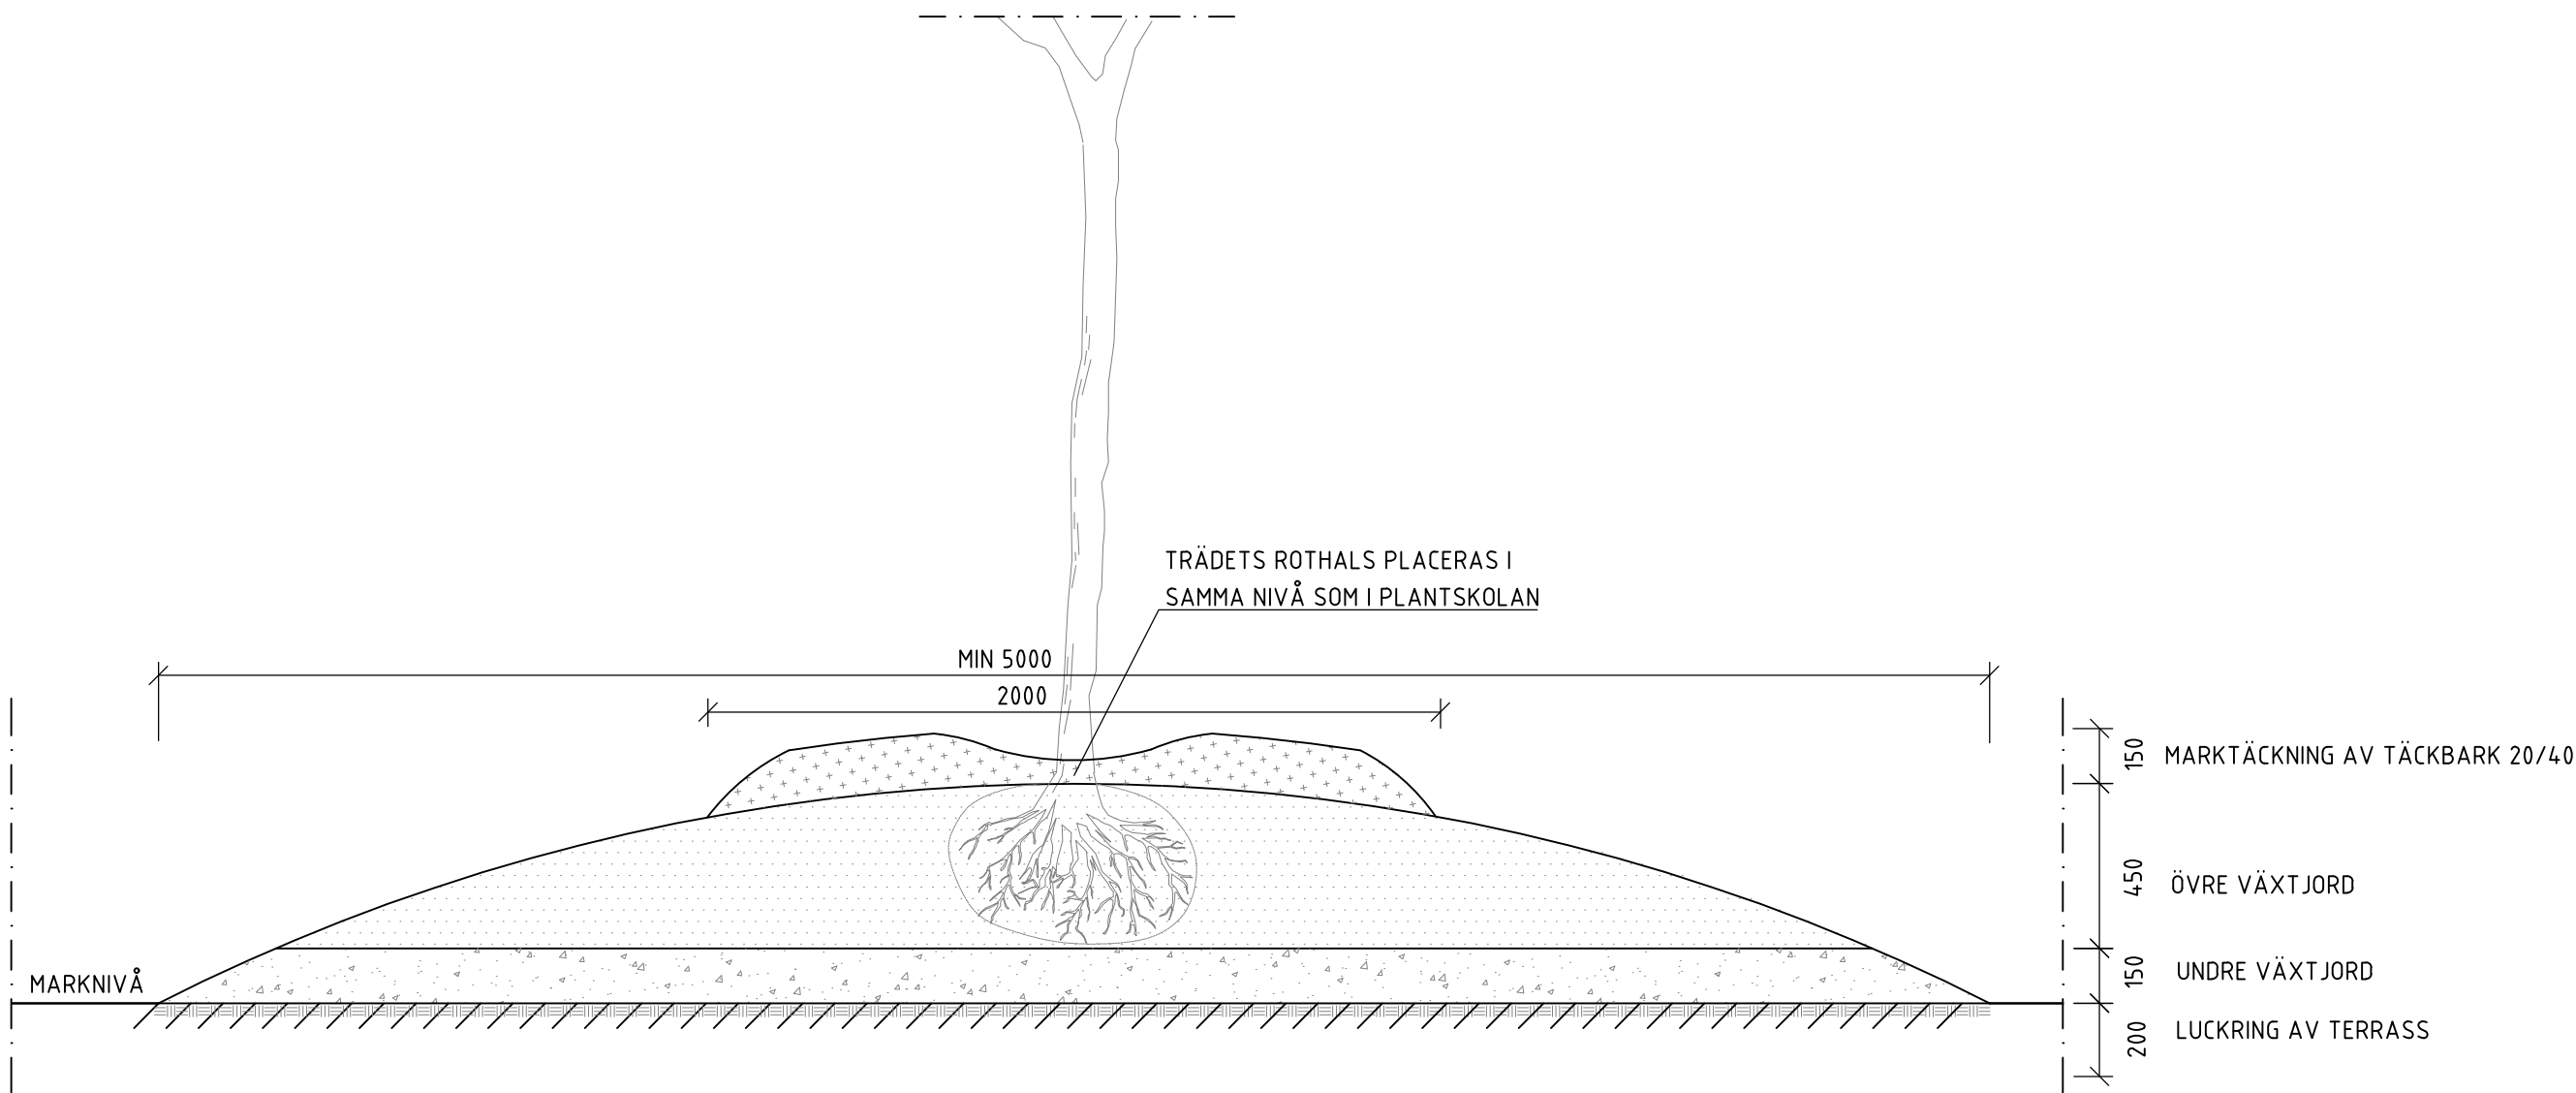

T3 VÄXTBÄDD FÖR TRÄD I GRÄS/PLANTERINGSYTA, KULTURMARK
PRINCIPSEKTION
SKALA 1:20

FÖRESKRIFTER

MARKEN FÅR INTE KOMPakteras.

BESTÅR TERRASSEN AV MATERIALTYP 1-3B (ENLIGT STATENS GEOTEKNISKA INSTITUT, SGI), UTFÖRS VÄXTBÄDD FÖR TRÄD I GRÄS/PLANTERING, GENOMSLÄPPLIG.

BESTÅR TERRASSEN AV MATERIALTYP 4A- 5B (ENLIGT STATENS GEOTEKNISKA INSTITUT, SGI) UTFÖRS VÄXTBÄDD FÖR TRÄD I GRÄS/PLANTERING, SVÅRGENOMSLÄPPLIG.

T2
HÖJD/STORLEK PÅ ROTKUDE SKA ANPASSAS EFTER TRÄDKLUMPENS STORLEK.

FÖR VÄXTBÄDD I LERJORD KAN DRÄNERING BEHÖVA TILLSKAPAS.

T3
GRÄVNING I MARK ÄR INTE TILLÅTEN, ENDAST GRÄSSVÅL FÅR SKRAPAS AV.

BEFINTLIG JORD
VID ANVÄNDNING AV BEFINTLIG JORD SKA ÖVERSTA LAGRET PÅ 200 MM UTFÖRAS MED ÖVRE VÄXTJORD. RIKTVÄRDEN OCH MULLHALT ENLIGT ANGIVEN AMA ANLÄGGNING.

ANMÄRKNINGAR

MÅTT I MM.

REV	ÄNDRINGEN AVSER	GODKÄND AV	DATUM
-----	-----------------	------------	-------

TYPRITNING



TRÄD I VEGETATIONSYTA

SEKTION		FORMAT	
RITAD/KONSTRUERAD AV	GRANSKARE	DATUM	FORMAT
A.T	IS	2025-03-26	A1
SKALA	RITNINGNUMMER	REV	
120	T-P-1		

