




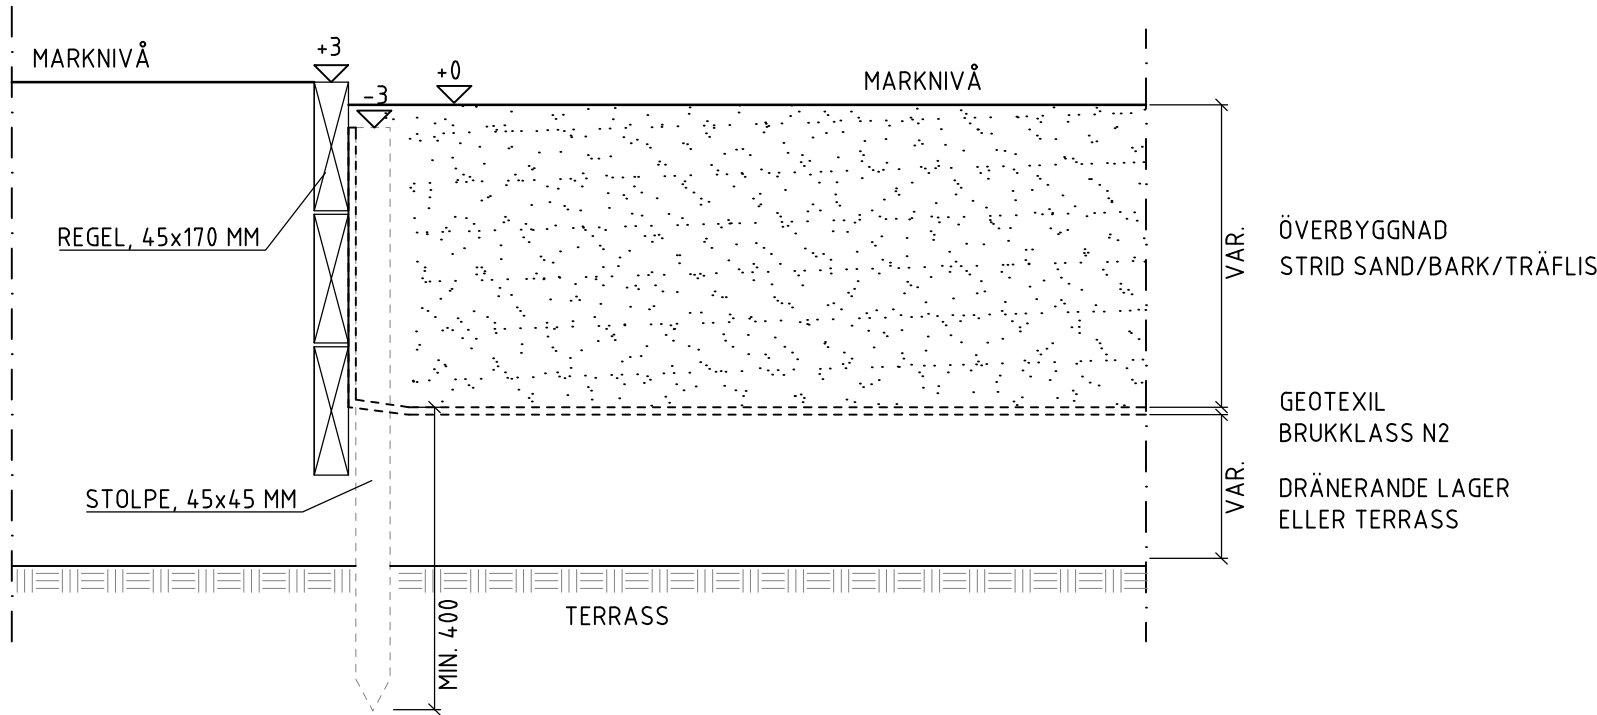


S1 TRÄSARG LÖST FALLSKYDDSMATERIAL
PRINCIPSEKTION
SKALA 1:10

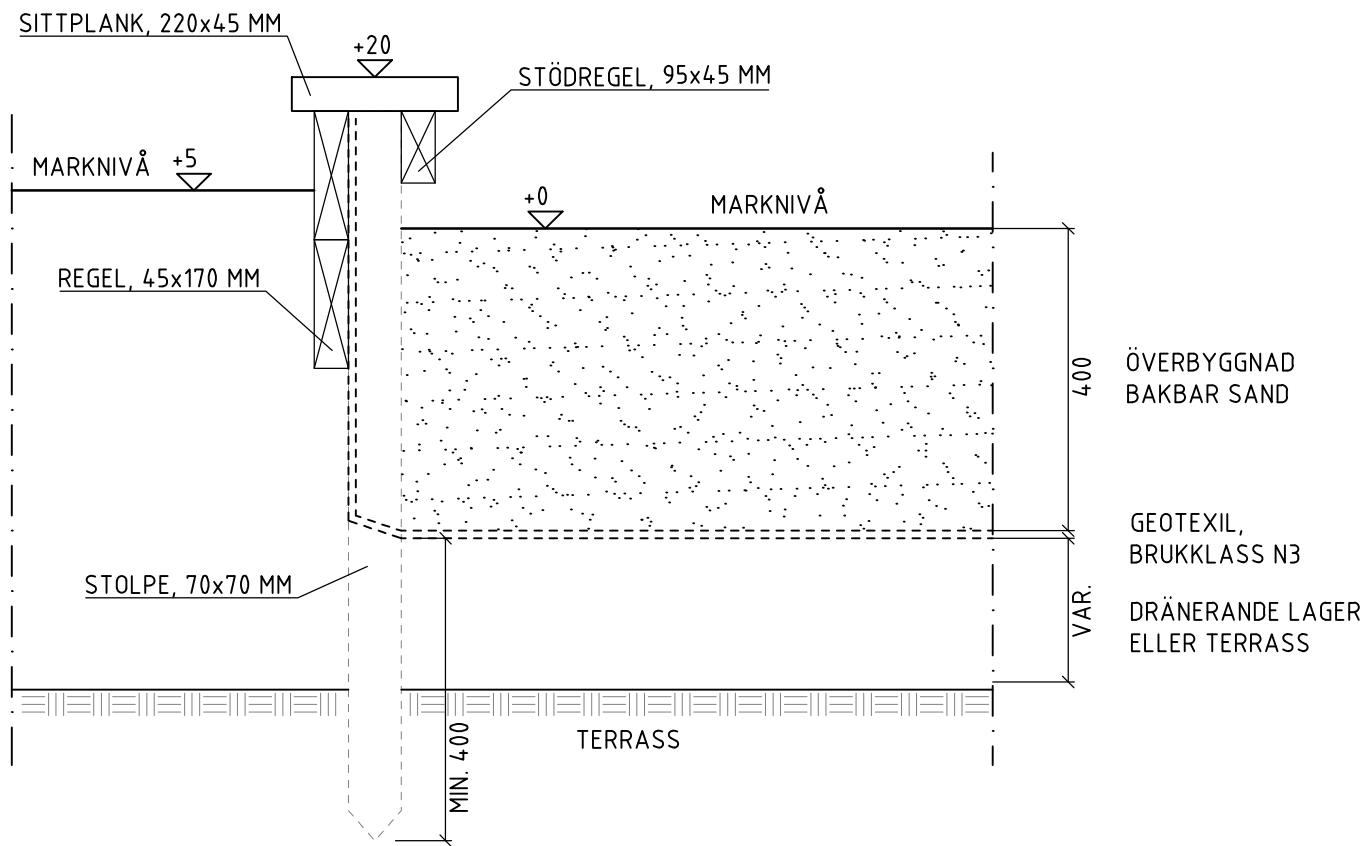

S2 SANDLÅDESARG
PRINCIPSEKTION
SKALA 1:10

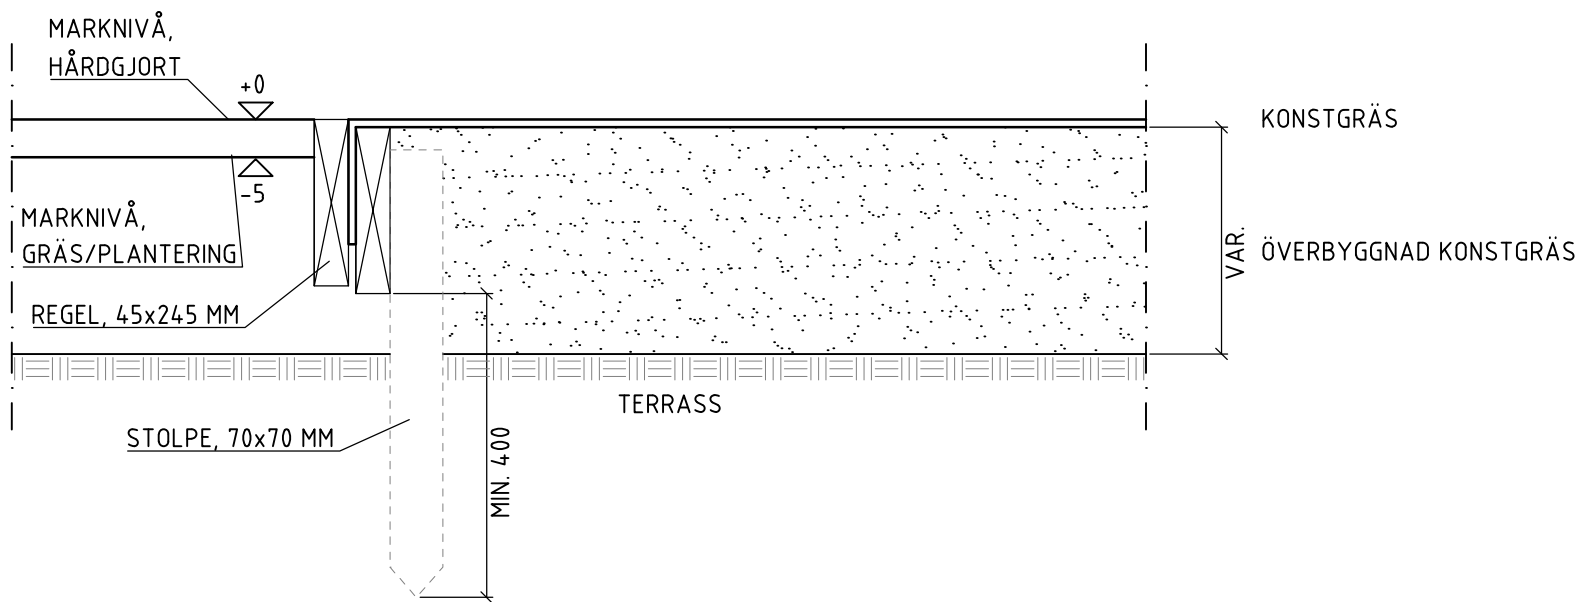

S3 TRÄSARG KONSTGRÄS
PRINCIPSEKTION
SKALA 1:10

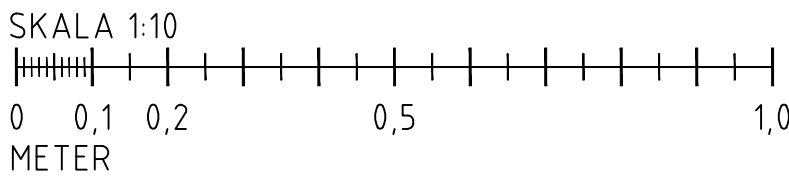

S1 TRÄSARG LÖST FALLSKYDDSMATERIAL

FÖRESKRIFTER

VIRKE SKA VARA AV LÄRK, KÄRNFURU ELLER EK.
VIRKE UNDER MARK SKA VARA TRYCKIMPREGNERAT.

PROJEKTANPASSA UTFRÅN TJOCKLEK PÅ ANGRÄNSANDE
LÖST FALLSKYDDSMATERIAL SAMT EVENTUELLT BEHOV
AV DRÄNERANDE LAGER.

STOLPE
C/C MAX 1500 MM SAMT I ALLA HÖRN.

REGEL
HYVLAT VIRKE.
FASADE KANTER.

SKRUV
RÖSTFRIA, SYREFASTA BESLAG I LÄMPLIGA DIMENSIONER
SKA ANVÄNDAS.

UTFÖRANDE

STOLPE FÅR INTE SÄTTAS I GEOTEXTIL.
GEOTEXTIL SKA DRAS RUNT STOLPE.

ANMÄRKNINGAR

MÄTT I MM.

S2 SANDLÅDESARG

FÖRESKRIFTER

VIRKE SKA VARA AV LÄRK, KÄRNFURU ELLER EK.
VIRKE UNDER MARK SKA VARA TRYCKIMPREGNERAT.

STOLPE
C/C MAX 1500 MM SAMT I ALLA HÖRN.

REGEL OCH SITTPANK
HYVLAT VIRKE.
FASADE KANTER.

SKRUV
RÖSTFRIA, SYREFASTA BESLAG I LÄMPLIGA DIMENSIONER
SKA ANVÄNDAS.

UTFÖRANDE

STOLPE FÅR INTE SÄTTAS I GEOTEXTIL.
GEOTEXTIL SKA DRAS RUNT STOLPE.

ANMÄRKNINGAR

MÄTT I MM.

S3 TRÄSARG KONSTGRÄS

FÖRESKRIFTER

VIRKE SKA VARA AV LÄRK, KÄRNFURU ELLER EK.
VIRKE UNDER MARK SKA VARA TRYCKIMPREGNERAT.

PROJEKTANPASSA UTFRÅN TJOCKLEK PÅ ANGRÄNSANDE
KONSTGRÄSUPPBYGGNAD SAMT EVENTUELLT BEHOV AV
DRÄNERANDE LAGER.

STOLPE
C/C MAX 1500 MM SAMT I ALLA HÖRN.

REGEL
HYVLAT VIRKE.
FASADE KANTER.

SKRUV
RÖSTFRIA, SYREFASTA BESLAG I LÄMPLIGA DIMENSIONER
SKA ANVÄNDAS.

UTFÖRANDE

KONSTGRÄS SKA VIKAS NER MELLAN REGLARNA OCH
SKRUVAS FAST.
KONSTGRÄS VIKS NER TILL MINST 3/4 AV REGELNS BREDD.

ANMÄRKNINGAR

MÄTT I MM.

REV	ÄNDRINGEN AVSER	GODKÄND AV	DATUM
-----	-----------------	------------	-------

TYPRITNING



TRÄSARGER

SEKTION			
RITAD/KONSTRUERAD AV	GRANSKARE	DATUM	FORMAT
A.T.	IS	2025-03-26	A1
SKALA	RITNINGSNUMMER	REV	
1:10	T-P-7		