


BTA (bruttoarea= arean som begränsas av ytterväggens utsida i alla våningsplan)
 Tillbyggnad 45,8 kvm

BYA (byggyta= arean som begränsas av ytterväggens utsida på marken)
 Tillbyggnad 45,8 kvm

BRA (bruksarea= arean som kan nyttjas invändigt, räkna bort alla vägg tjocklekar)
 Tillbyggnad 37,3 kvm

OPA (öppenarea= area där taket har en överskjutande del mer än 0,5 meter från fasaden, räknas med i BYA)

SG= Härdad eller laminerat glas

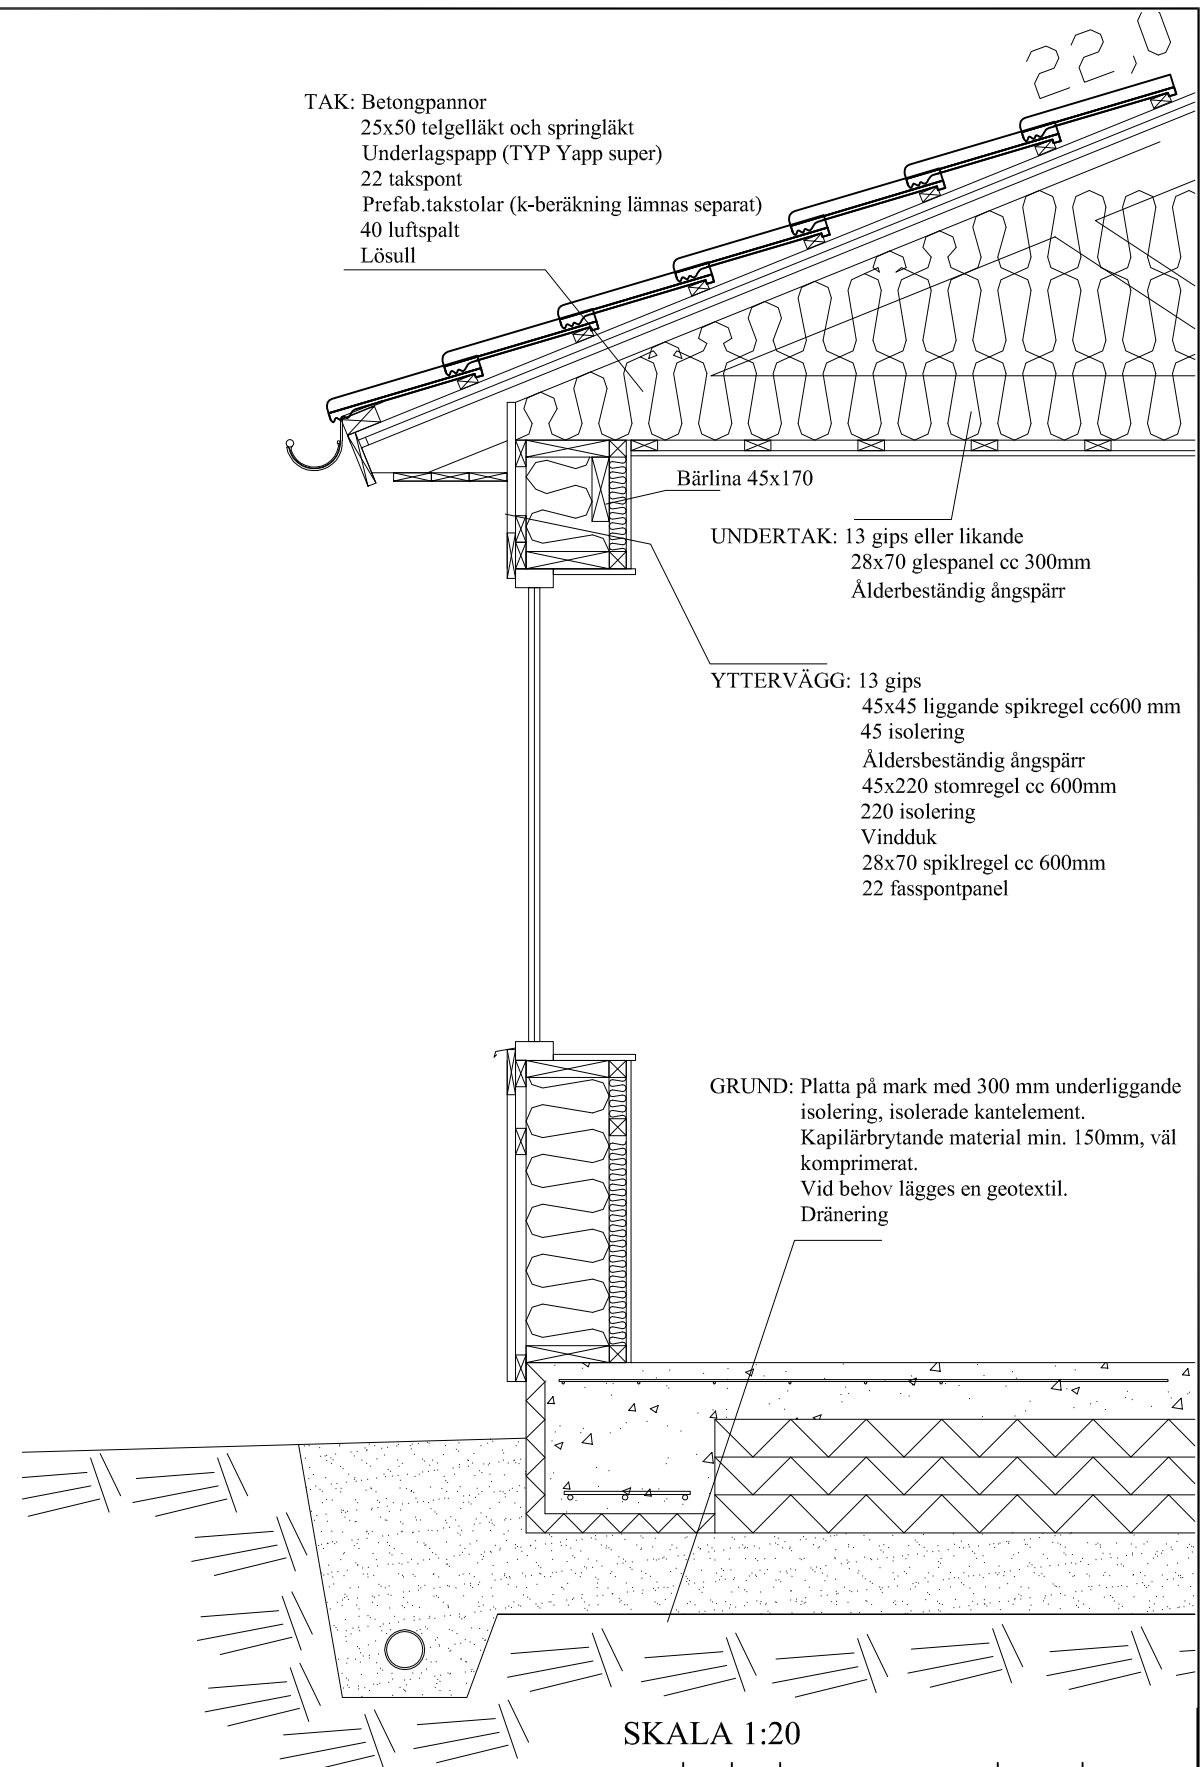

TAK: Betongpannor
 25x50 telgelläkt och springläkt
 Underlagspapp (TYP Yapp super)
 22 takspons
 Prefab.takstolar (k-beräkning lämnas separat)
 40 luftspalt
 Lösull

Bärlina 45x170
 UNDERTAK: 13 gips eller likande
 28x70 glespanel cc 300mm
 Ålderbeständig ångspärr

YTTERVÄGG: 13 gips
 45x45 liggande spikregel cc600 mm
 45 isolering
 Ålderbeständig ångspärr
 45x220 stomregel cc 600mm
 220 isolering
 Vindduk
 28x70 spikregel cc 600mm
 22 fasspantpanel

GRUND: Platta på mark med 300 mm underliggande isolering, isolerade kantelement.
 Kapillärbrytande material min. 150mm, väl komprimerat.
 Vid behov lägges en geotextil.
 Dränering

SKALA 1:20

REV	ANT	REVIDERINGEN AVSER	SIGN	DATUM		
		Nybyggnad av enbostadshus Fastbet: Tomten 1:1				
		Anders Andersson Andersväg 103 589 99 Mjölby				
RETTAD AV	GRANSKAD AV	DATUM	ARBETSNUMMER	SKALA	RITNINGSNUMMER	REV
		130501	A3	1:100/1:20	Plan/system	