


ÖVERGÅNGSTÄLLE PRINCIP EJ SKALENLIG

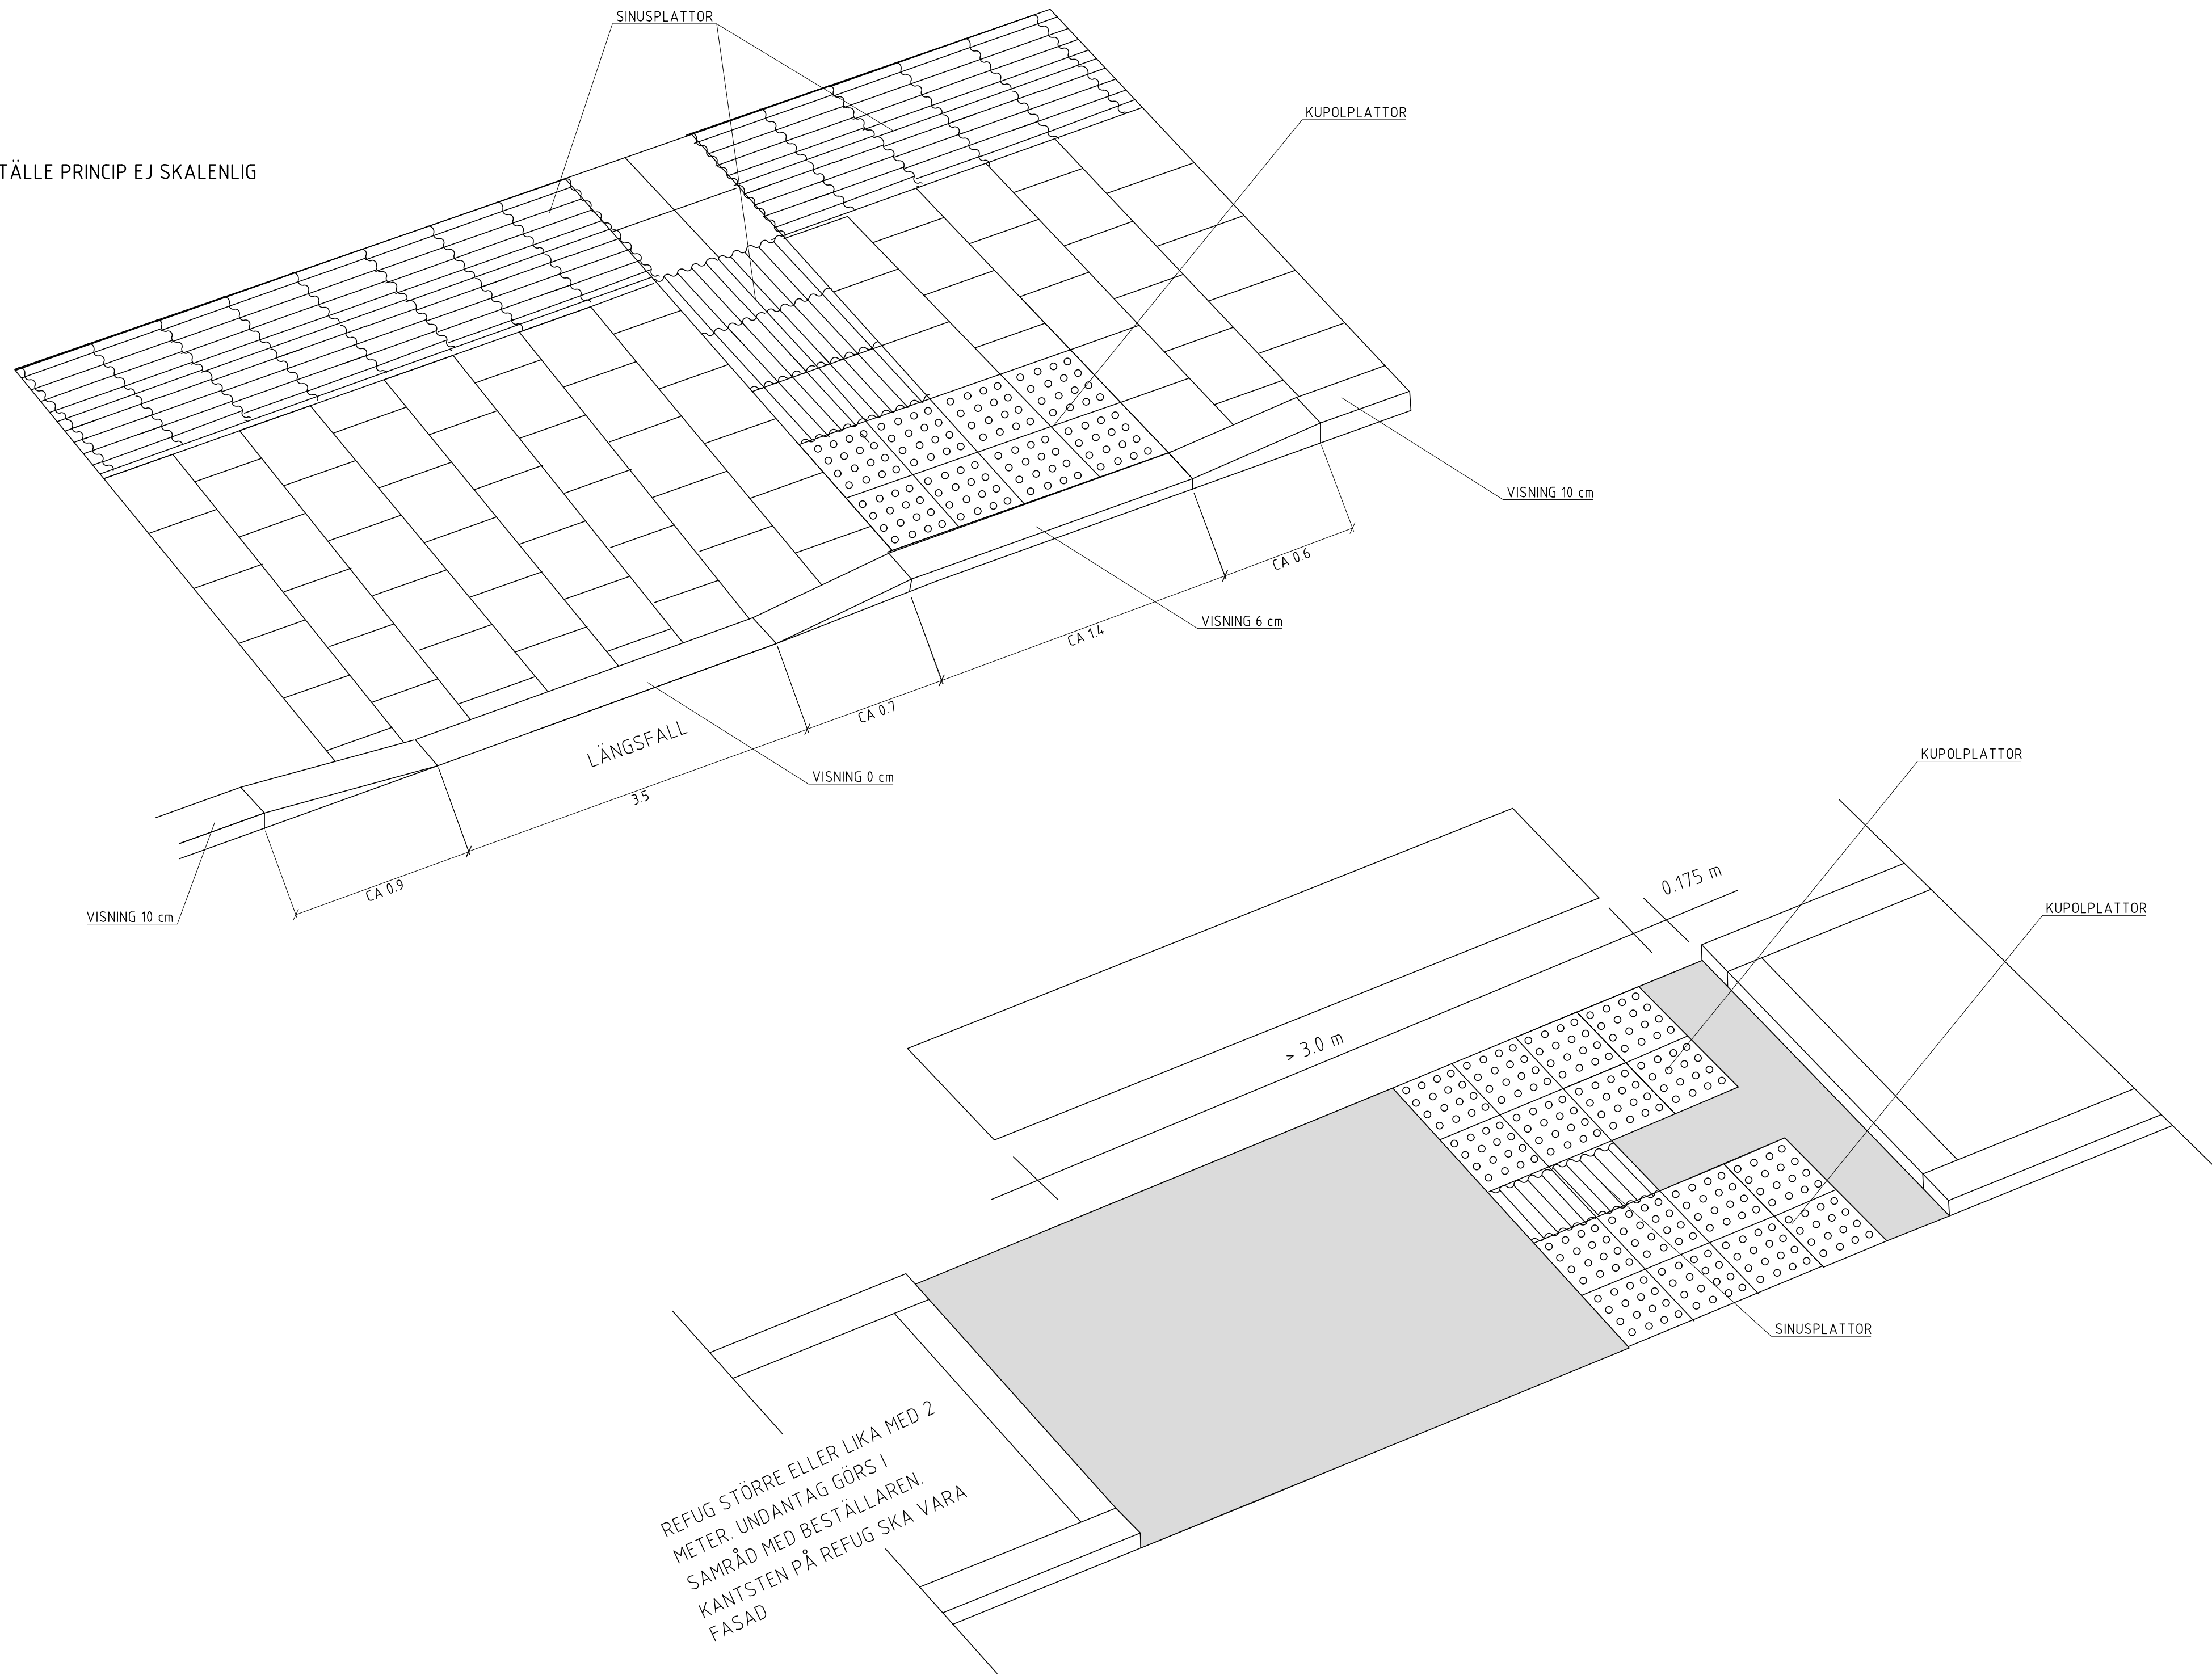

UTFÖRANDE  
SAMTLIGA MARKARBETEN SKA  
UTFÖRAS I ENLIGHET  
MED AMA ANLÄGGNING 23

ANMÄRKNINGAR  
KUPOLPLATTOR SKA VARA SUPERVITA.  
SINUSPLATTOR SKA VARA NATURGRÅ.  
MITTREFUG UTFÖRS UTAN HÖJDSKILLNADER.  
BELÄGGNING I REFUG UTFÖRS ENLIGT  
BESTÄLLARENS ÖNSKEMÅL.  
AVVATTNING SKA SÄKERSTÄLLAS SÅ ATT  
DET EJ BLIR STÅENDE VATTEN.

|   |                 |            |        |
|---|-----------------|------------|--------|
| REV                                                                                                 | ÄNDRINGEN AVSER | GODKÄND AV | DATUM  |
| TYPRITNING                                                                                          |                 |            |        |
|  Mjölby kommun |                 |            |        |
| ÖVERGÅNGSTÄLLE LEDSTRÅK                                                                             |                 |            |        |
| SEKTION                                                                                             |                 |            |        |
| RITAD/KONSTRUERAD AV                                                                                | GRANSKARE       | DATUM      | FORMAT |
| MS                                                                                                  | JR              | 2025-03-26 | A1     |
| SKALA                                                                                               | RITNINGSNUMMER  | REV        |        |
|   | T-G-5           |            |        |